

RÉSIDENCE RENAISSANCE À LUXEMBOURG - LOGEMENTS
REZ-DE-CHAUSSÉE, APPARTEMENT N°B-0.8 - 2 CHAMBRES, SURFACE +/- 85,84 M²




DESCRIPTION
APPARTEMENT N° B-0.8

Rez de chaussée
Appartement 2 chambres
Surface : +/- 85,84 m²

- Séjour
- S.A.M / Cuisine
- Chambre 1
- Chambre 2
- Entrée
- Dégagement
- S.D.B
- WC
- Terrasse
- Jardin



Images et informations non contractuelles / sans échelle

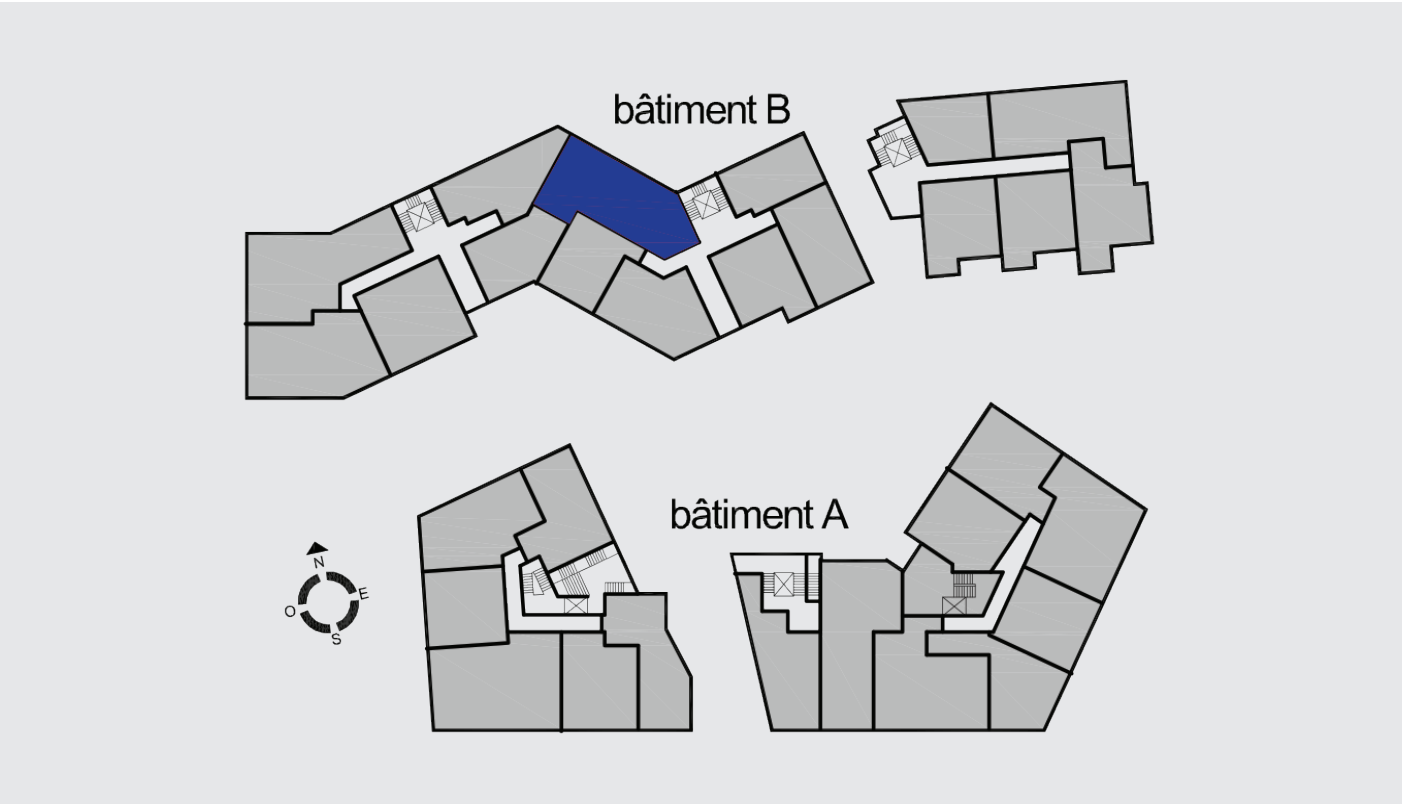

RÉSIDENCE RENAISSANCE À LUXEMBOURG - LOGEMENTS
REZ-DE-CHAUSSÉE, APPARTEMENT N°B-0.8 - 2 CHAMBRES, SURFACE +/- 85,84 M²

