

RÉSIDENCE RENAISSANCE À LUXEMBOURG - LOGEMENTS
ÉTAGE 01, APPARTEMENT N°B-1.1 - 2 CHAMBRES, SURFACE +/- 89,78 M²




DESCRIPTION
APPARTEMENT N° B-1.1

Étage 01
Appartement 2 chambres
Surface : +/- 89,78 m²

Séjour / S.A.M : +/- 30,85 m²
Cuisine : +/- 7,32 m²
Chambre 1 : +/- 15,56 m²
Chambre 2 : +/- 10,93 m²
Entrée / Dégagement : +/- 12,14 m²
S.D.D : +/- 6,02 m²
WC : +/- 2,18 m²
Débarras : +/- 1,84 m²
Balcon



Images et informations non contractuelles / sans échelle

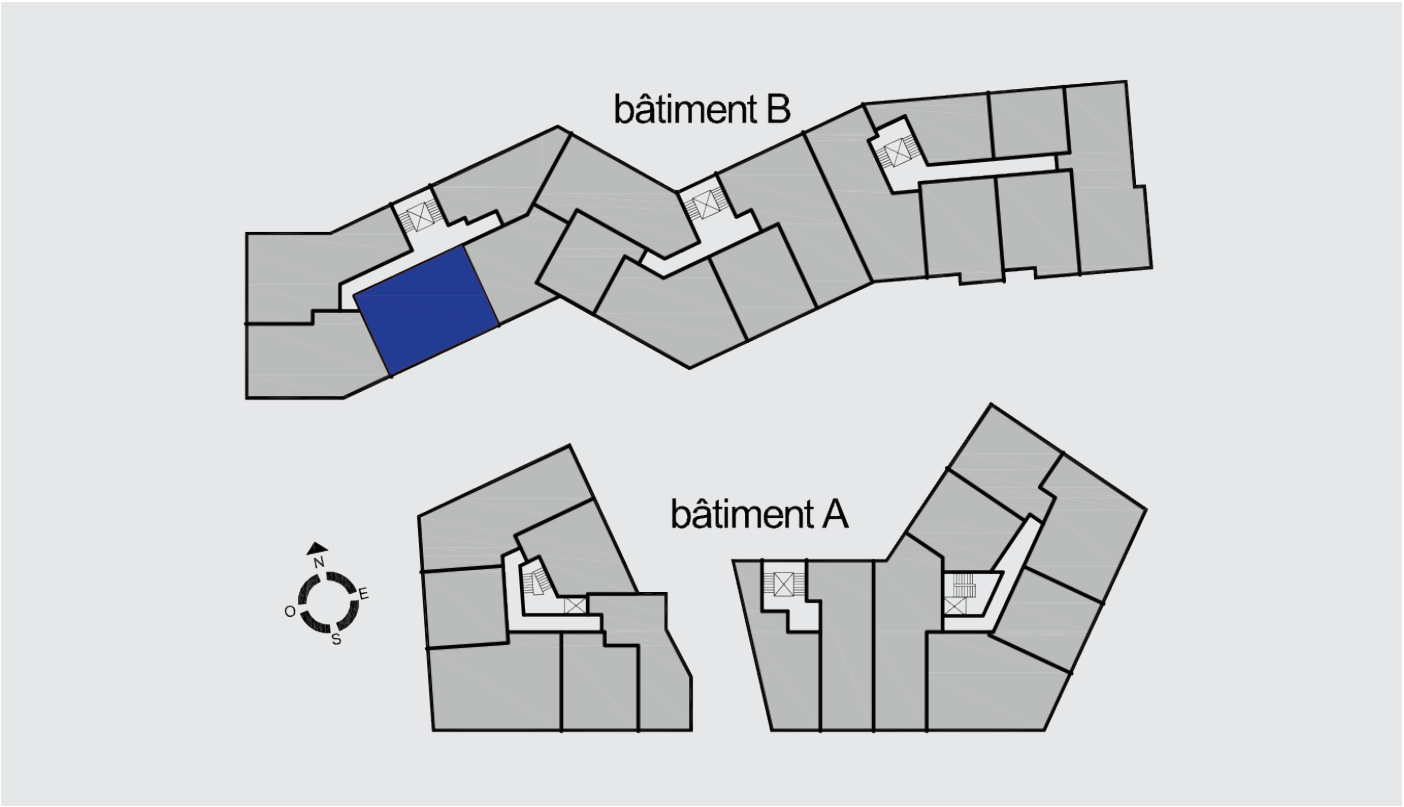

RÉSIDENCE RENAISSANCE À LUXEMBOURG - LOGEMENTS
ÉTAGE 01, APPARTEMENT N°B-1.1 - 2 CHAMBRES, SURFACE +/- 89,78 M²

