


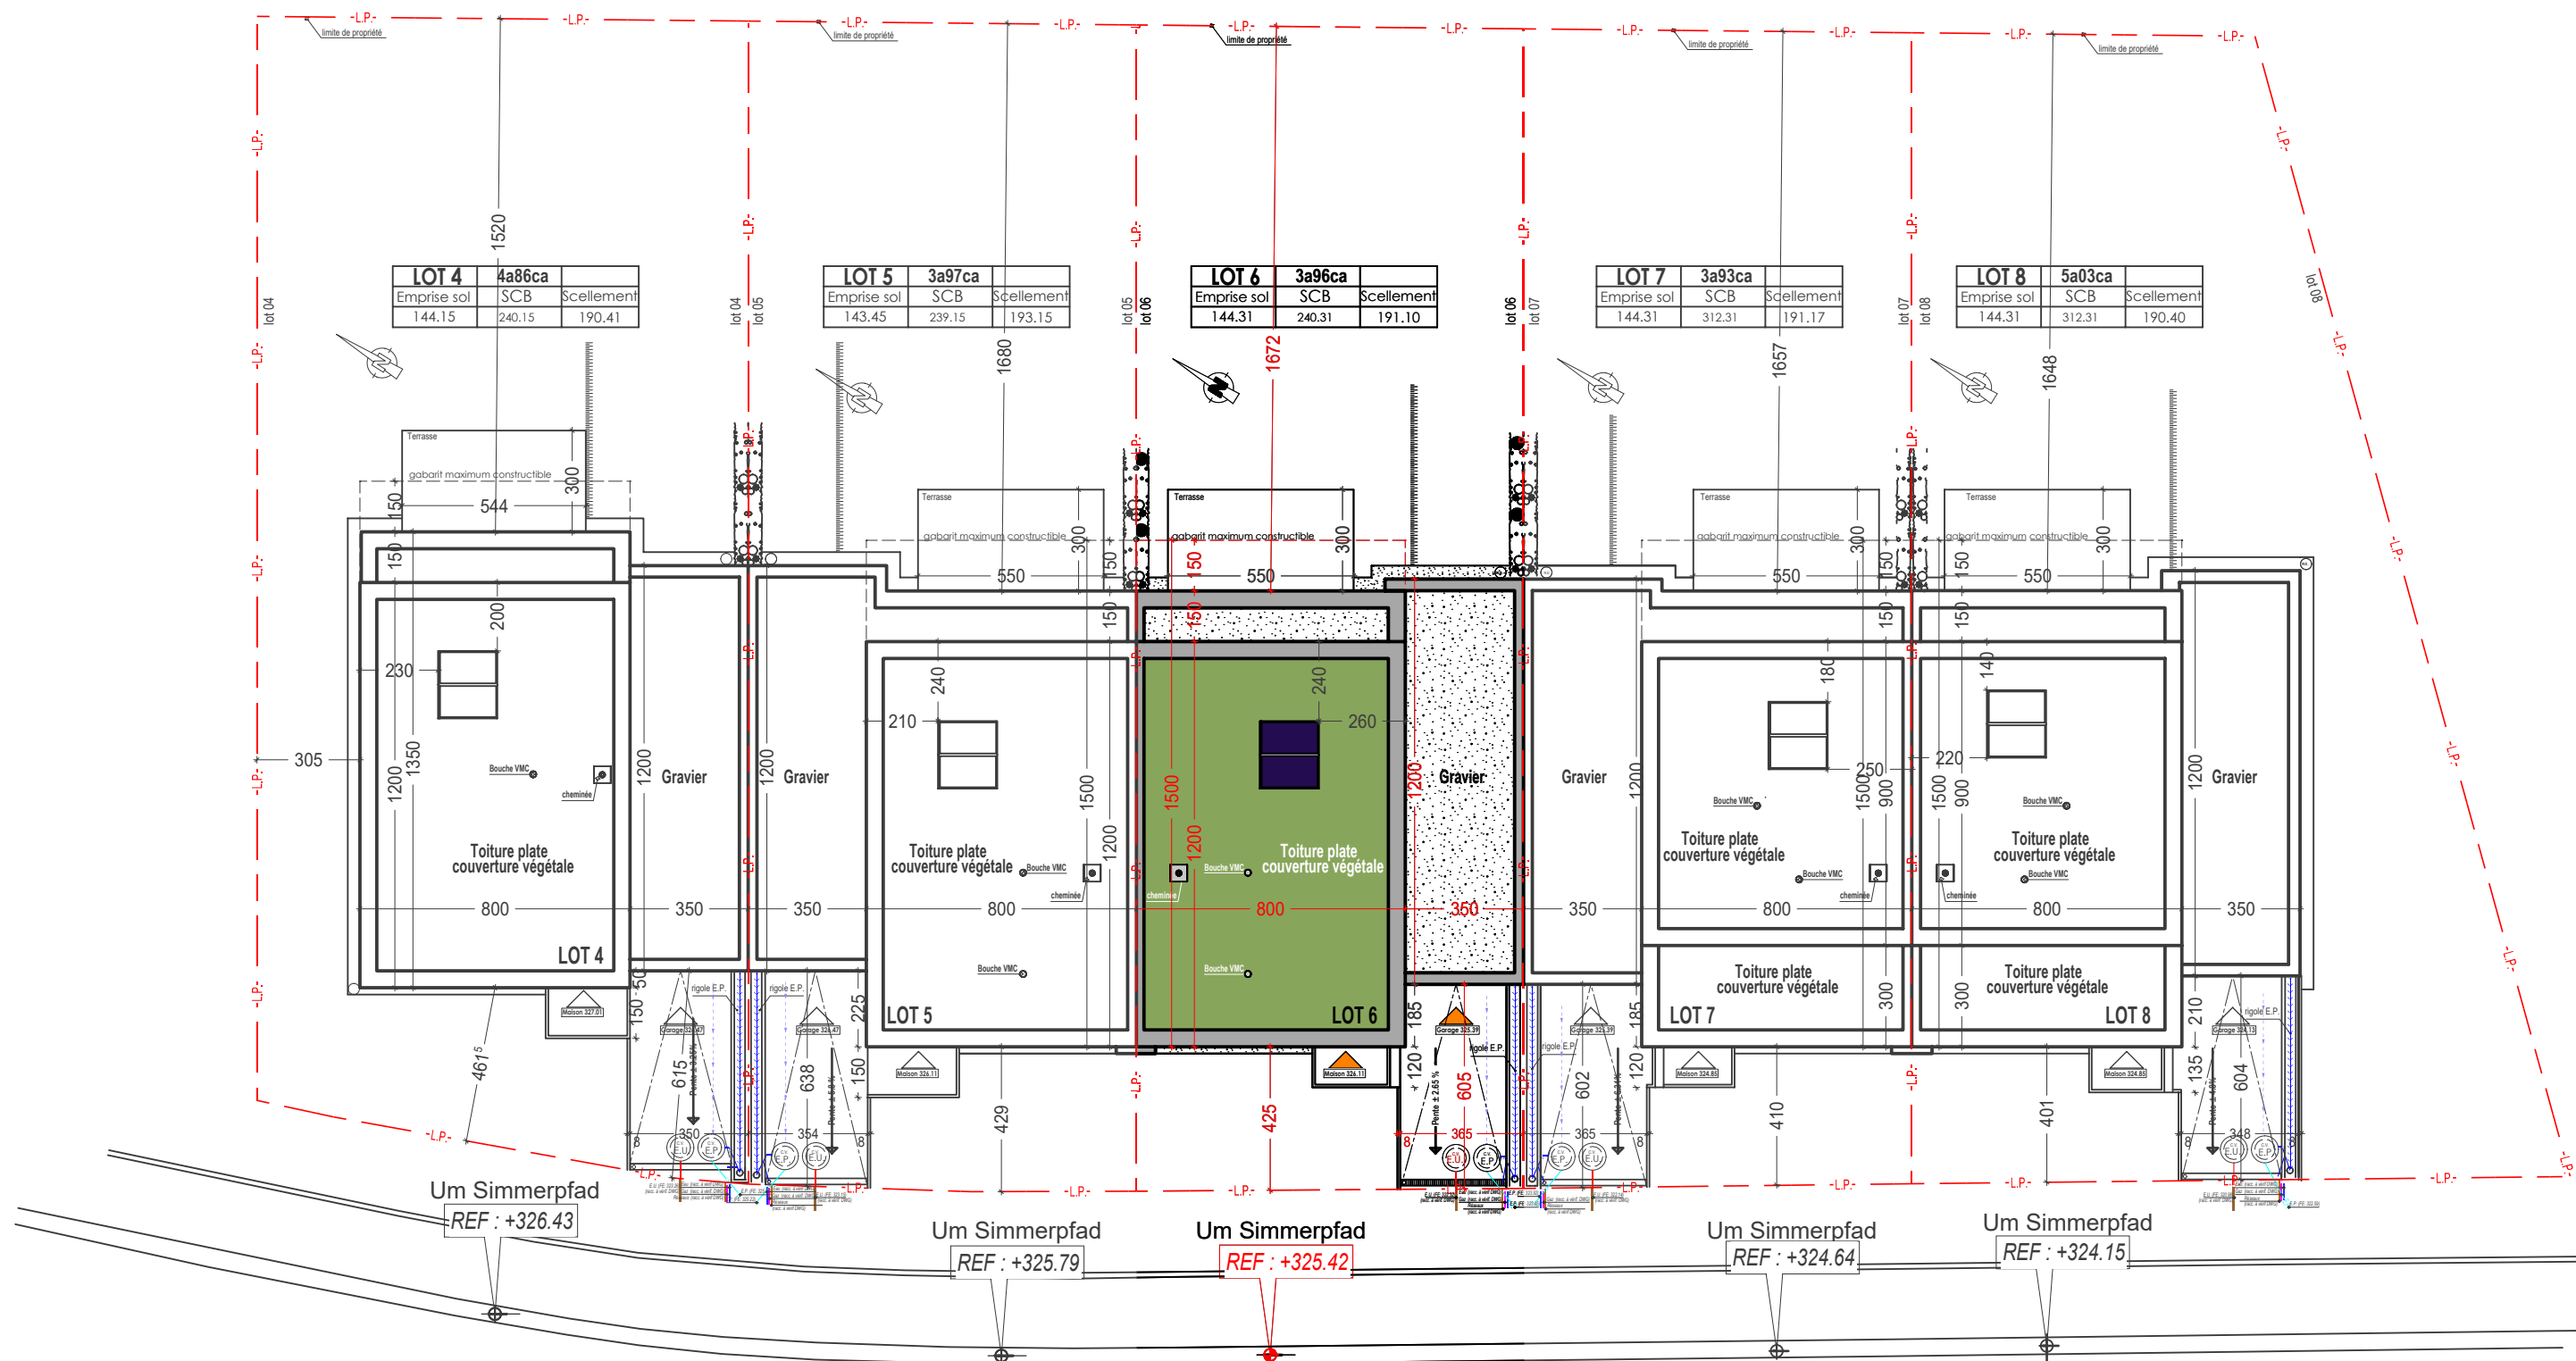


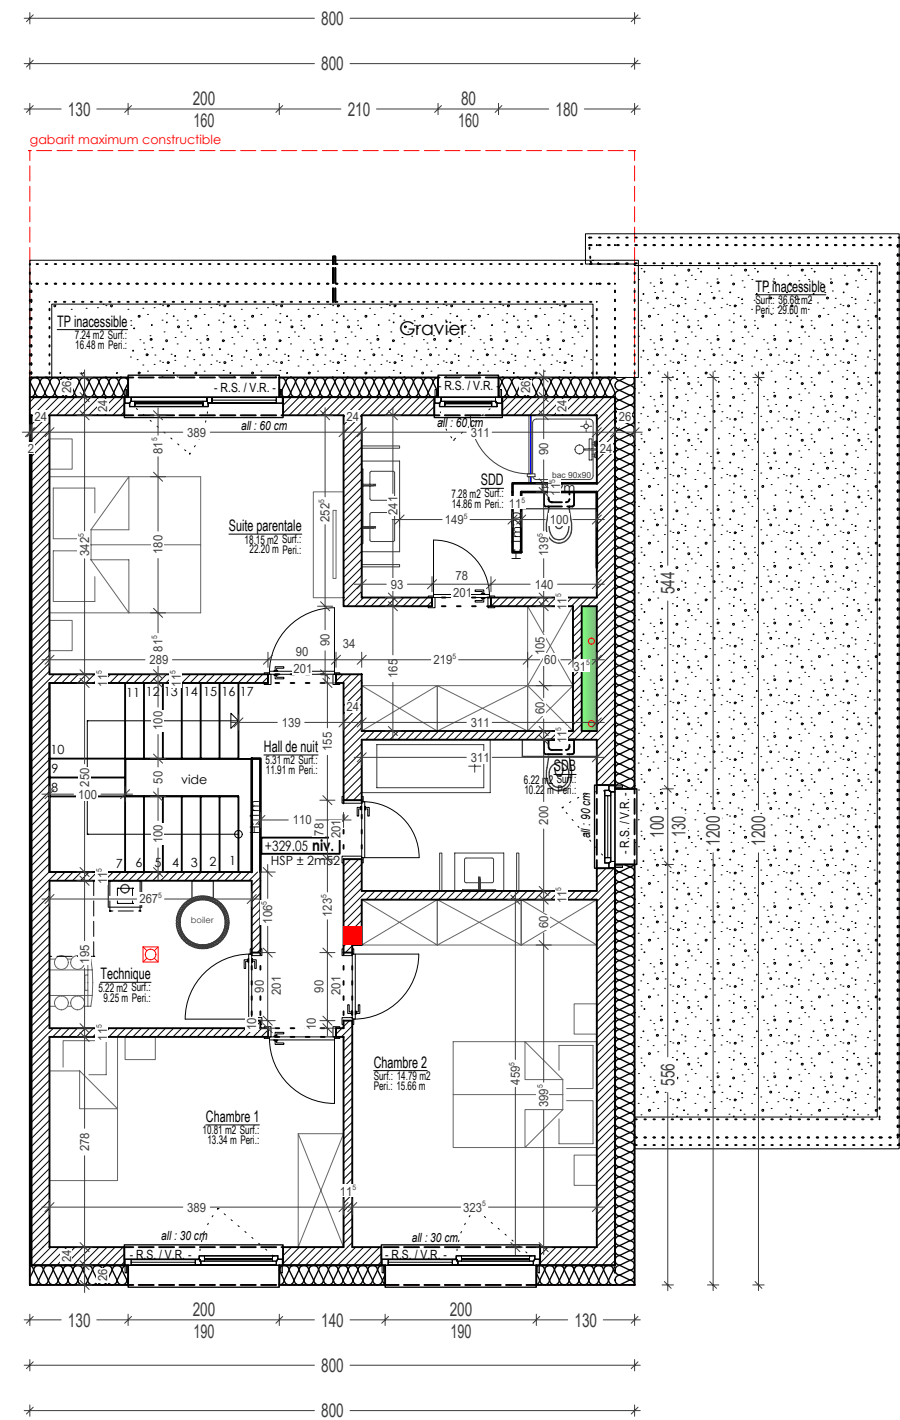


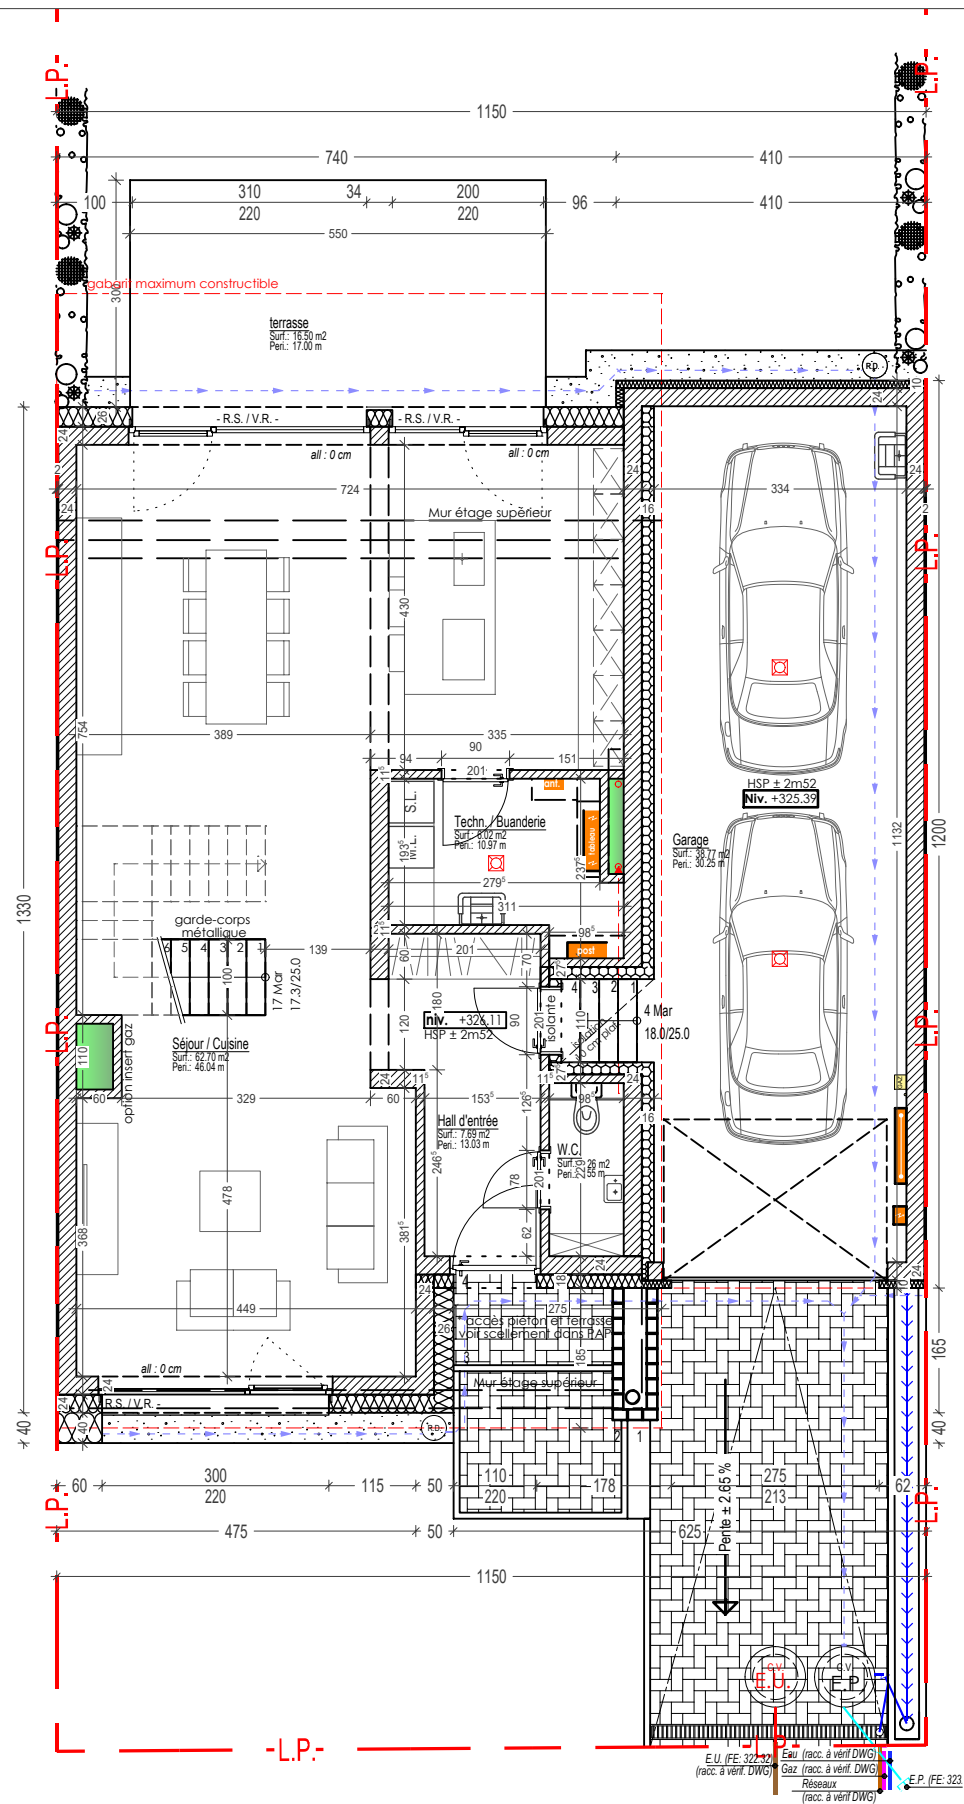


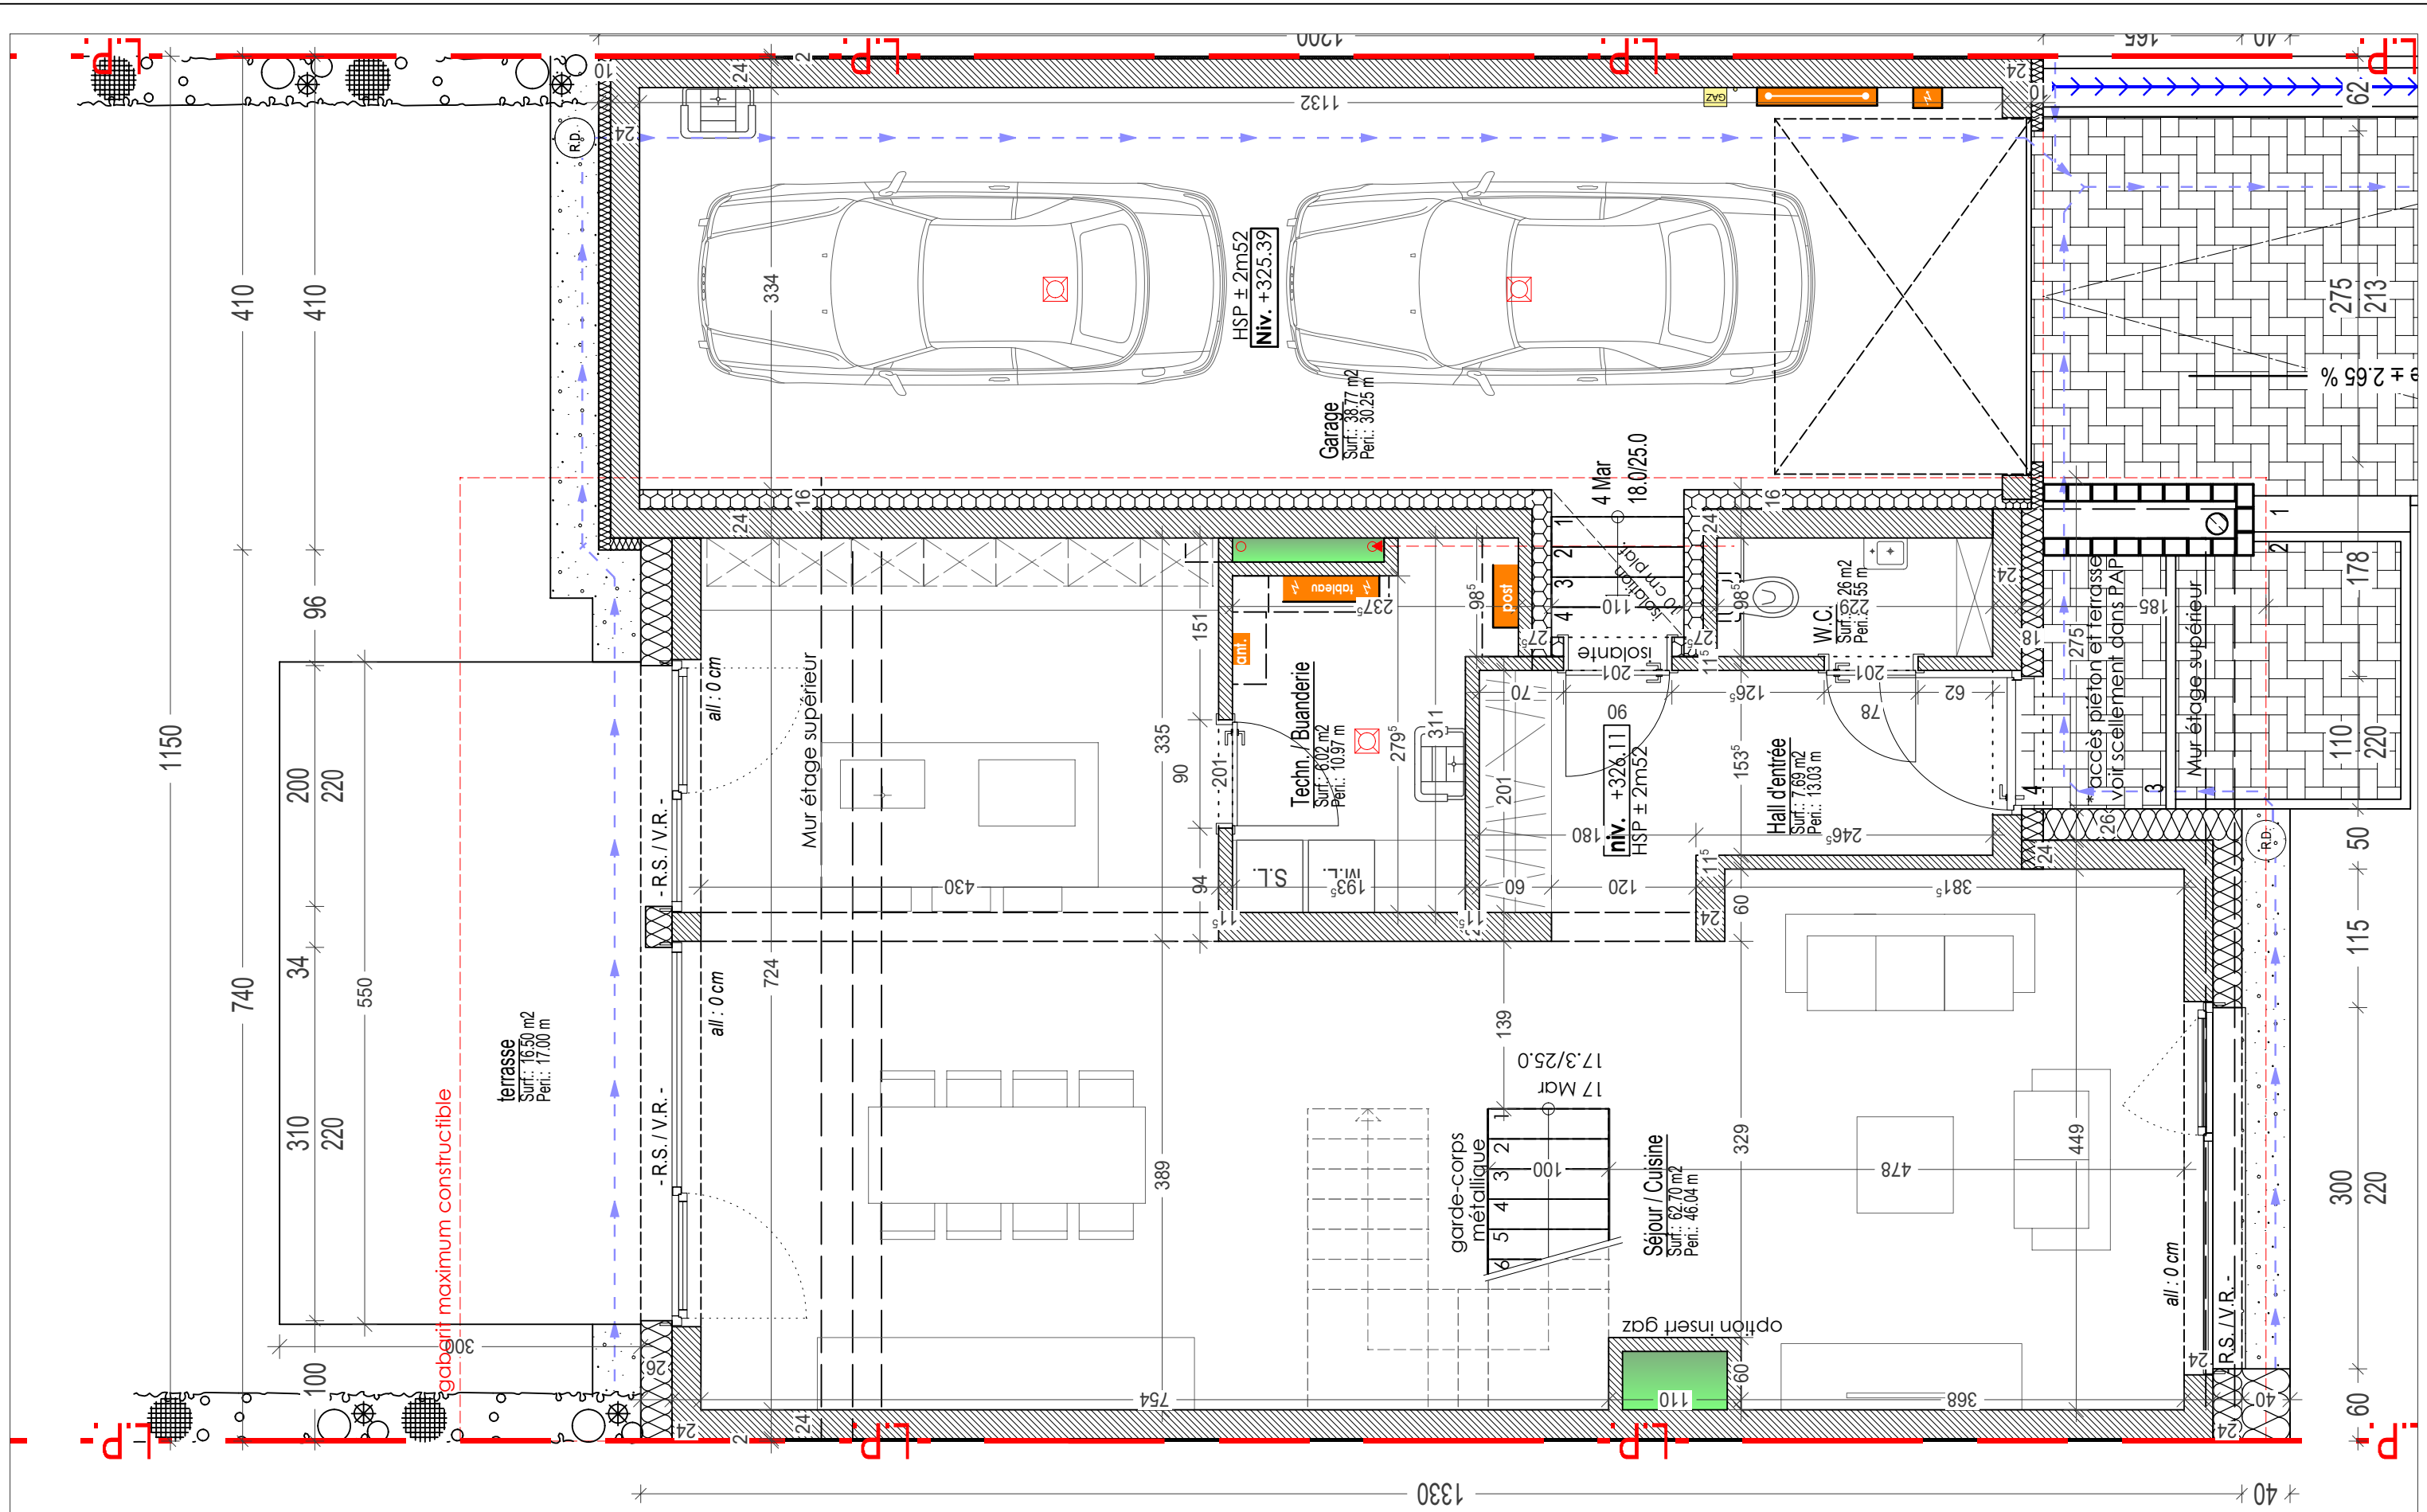


CHIFFRAGE	v06.01.001	Plan rez-de-chaussée 50e	[69260]
	Versions: v06.01.001 - 19/12/19		
	 CREA HAUS CONSTRUCTIONS THIBO & OLMEDO		
	N.B.: Voir l'étude statique pour le dimensionnement de tous les éléments porteurs. Tous les éléments en béton armé sont à réaliser suivant l'étude statique. Les éléments de maçonnerie sont à adapter suivant l'étude statique.		

Lot 06 - "Auf dem Simmerpfad" - Goetzlingen	
Promoteur: Crea Haus Constr. S.A.	
Architecte: Vandermeeren Marc	
Clients: M. et Mme Client	

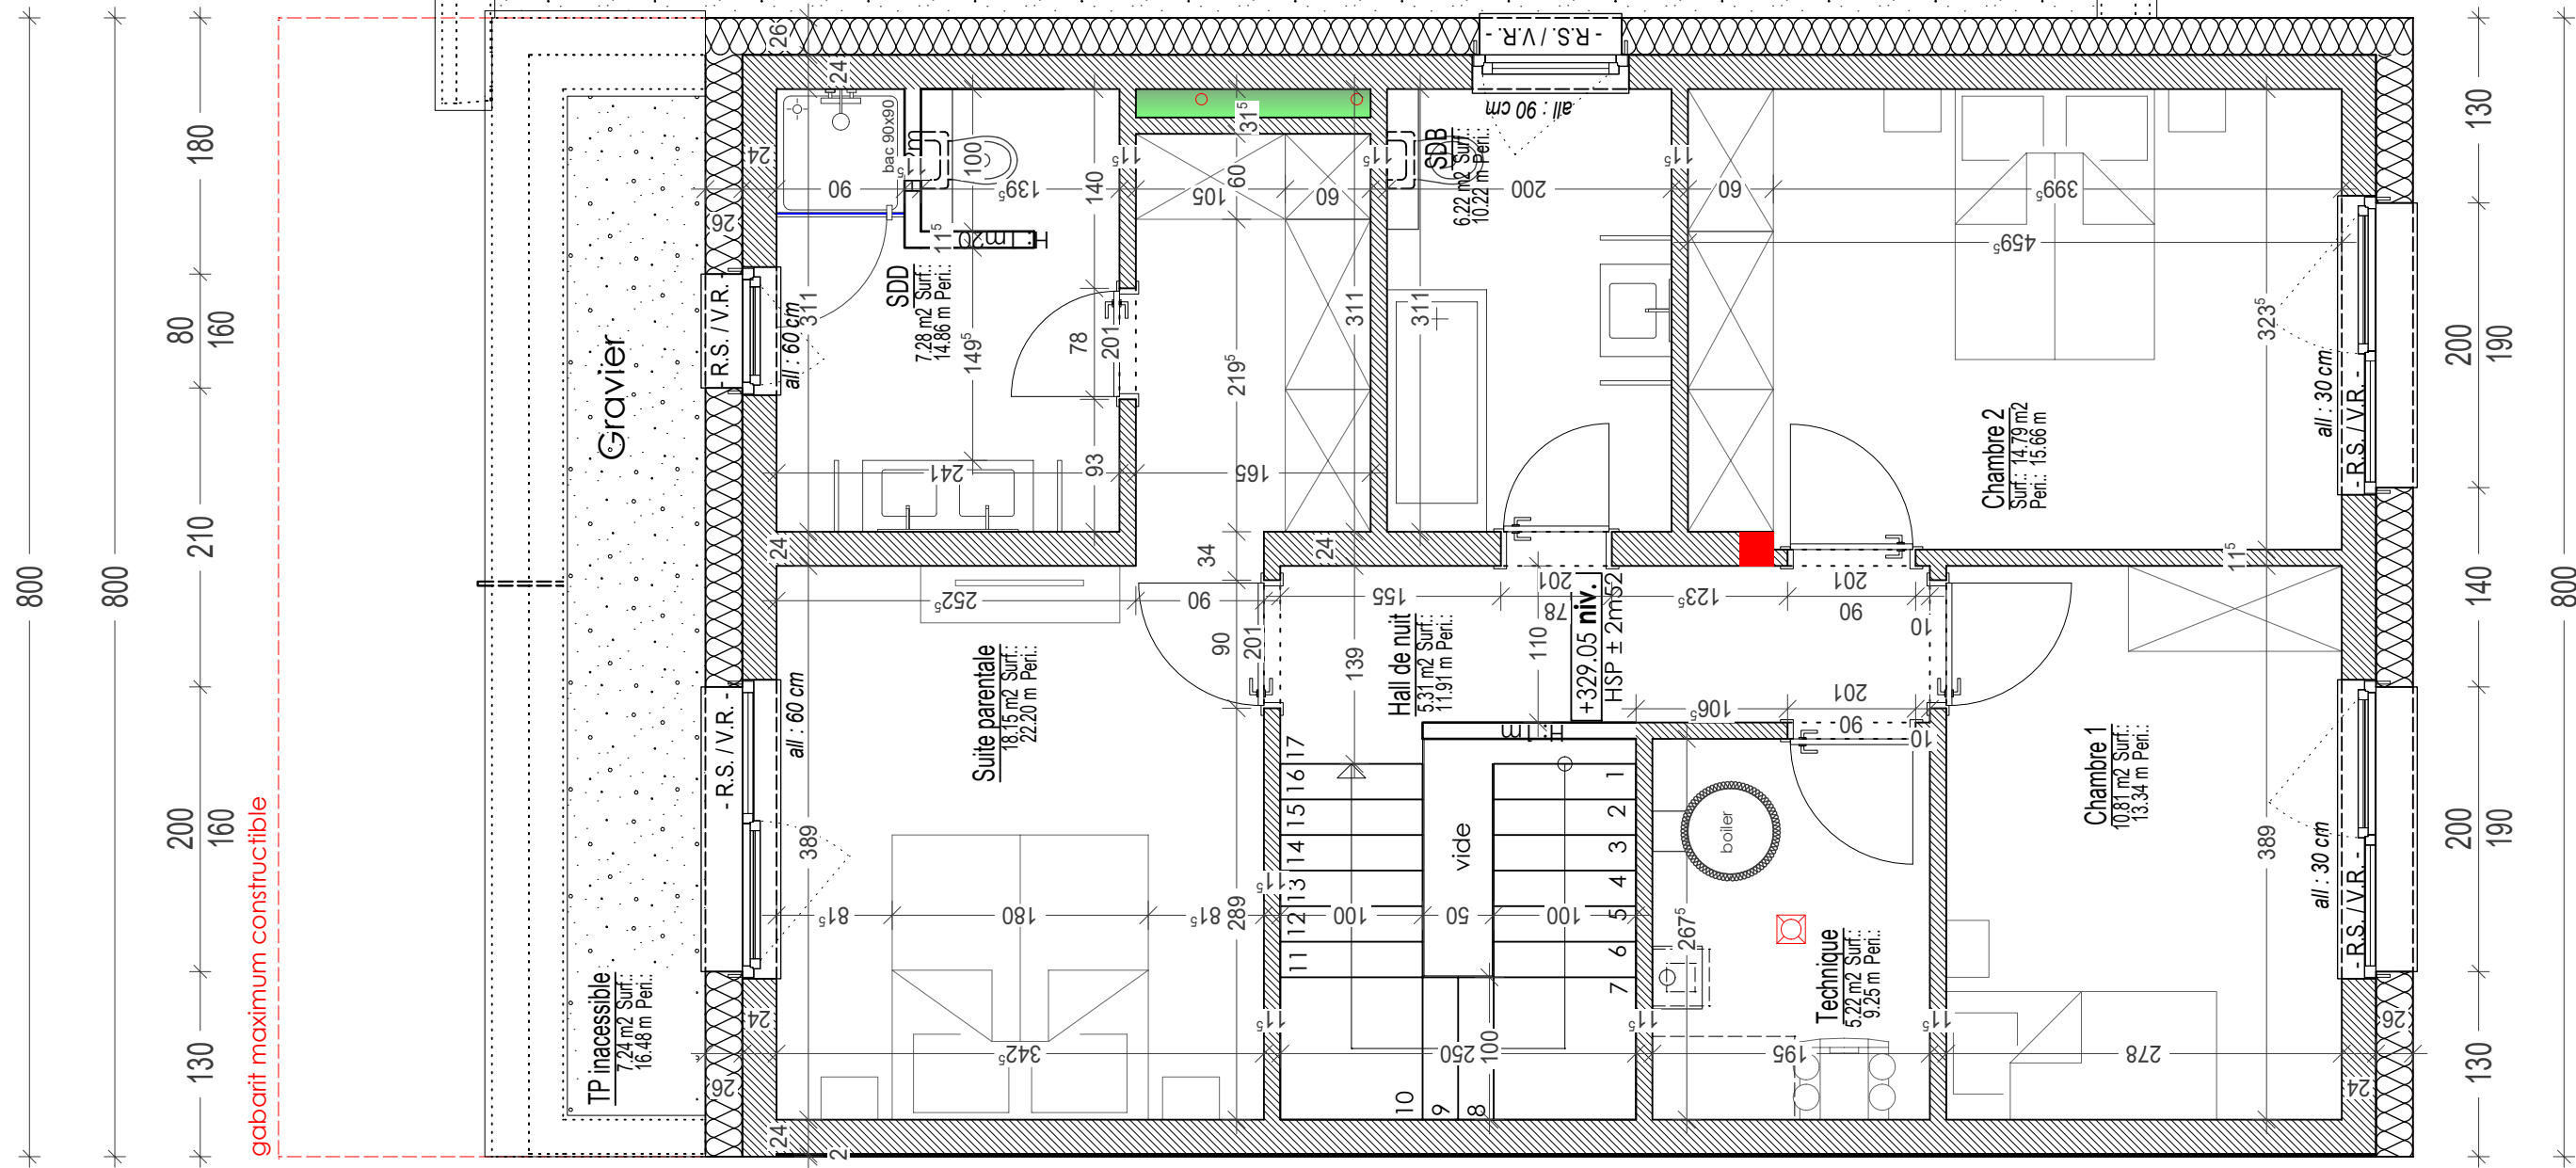

v06.01.001 Plan étage 50e		[02969]	
CHIFFRAGE	Versions: v06.01.001 - 19/12/19		Lot 06 - "Auf dem Simmerpfad" - Goetzingen
			Promoteur: Crea Haus Constr. S.A.
			Architecte: Vandermeeren Marc
			Clients: M. et Mme Client
N.B.: Voir l'étude statique pour le dimensionnement de tous les éléments porteurs. Tous les éléments en béton armé sont à réaliser suivant l'étude statique. Les éléments de maçonnerie sont à adapter suivant l'étude statique.			

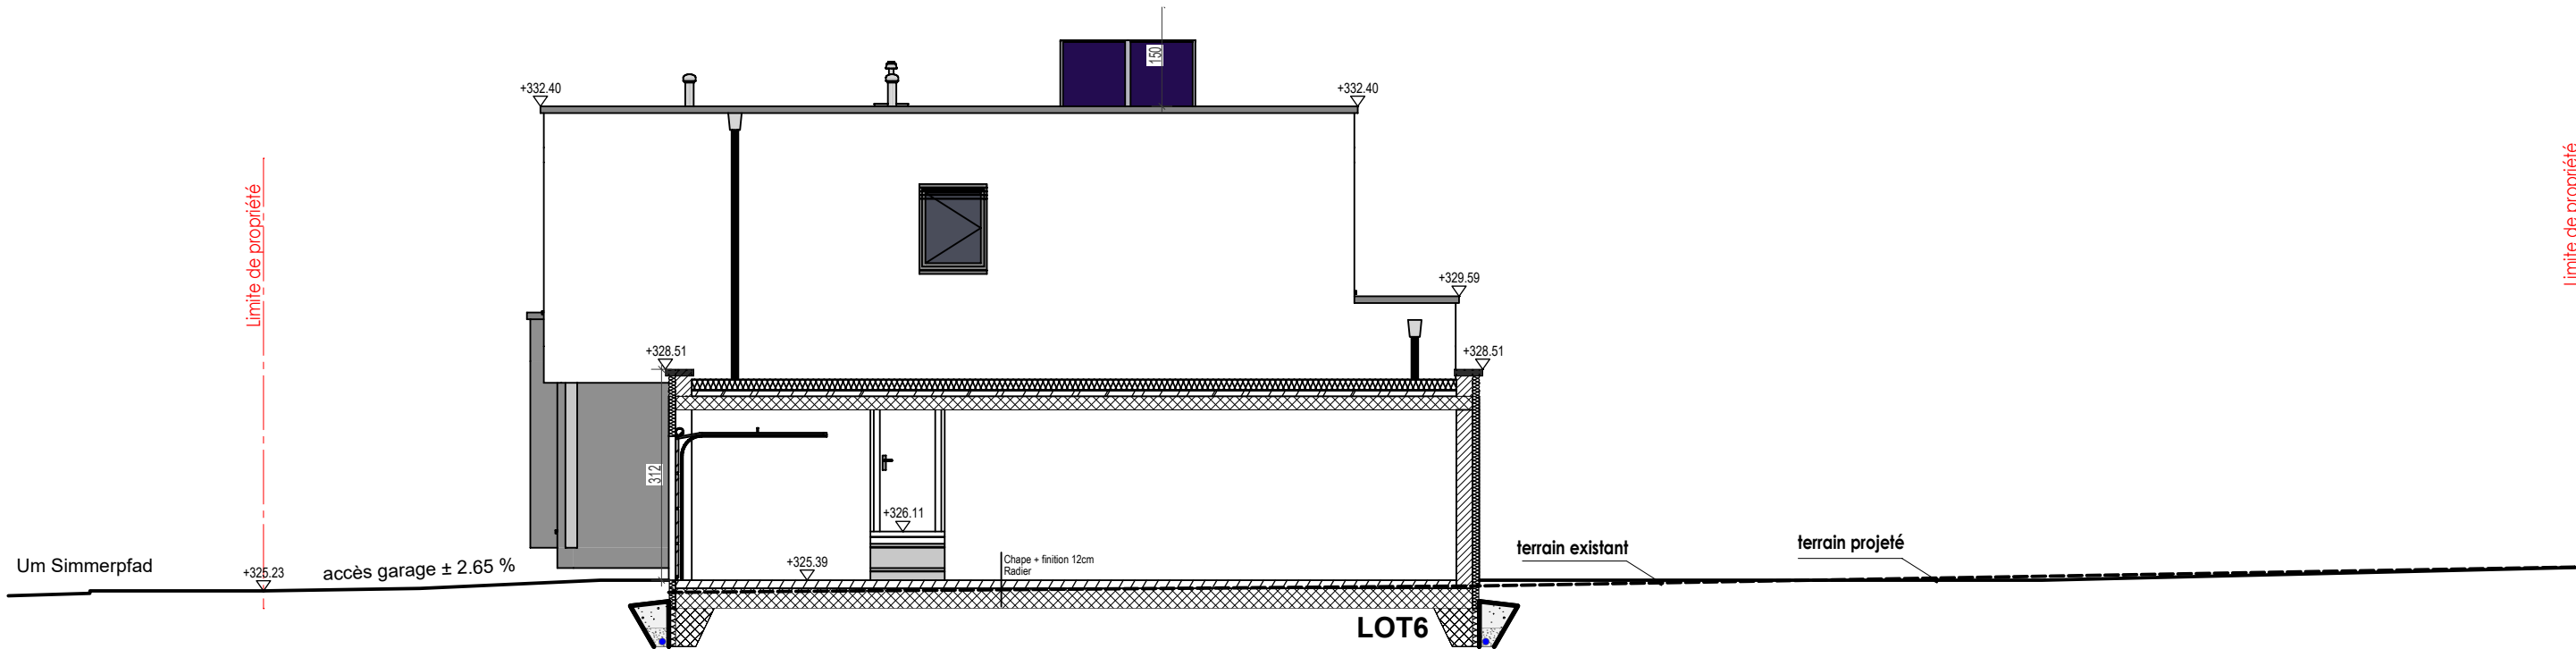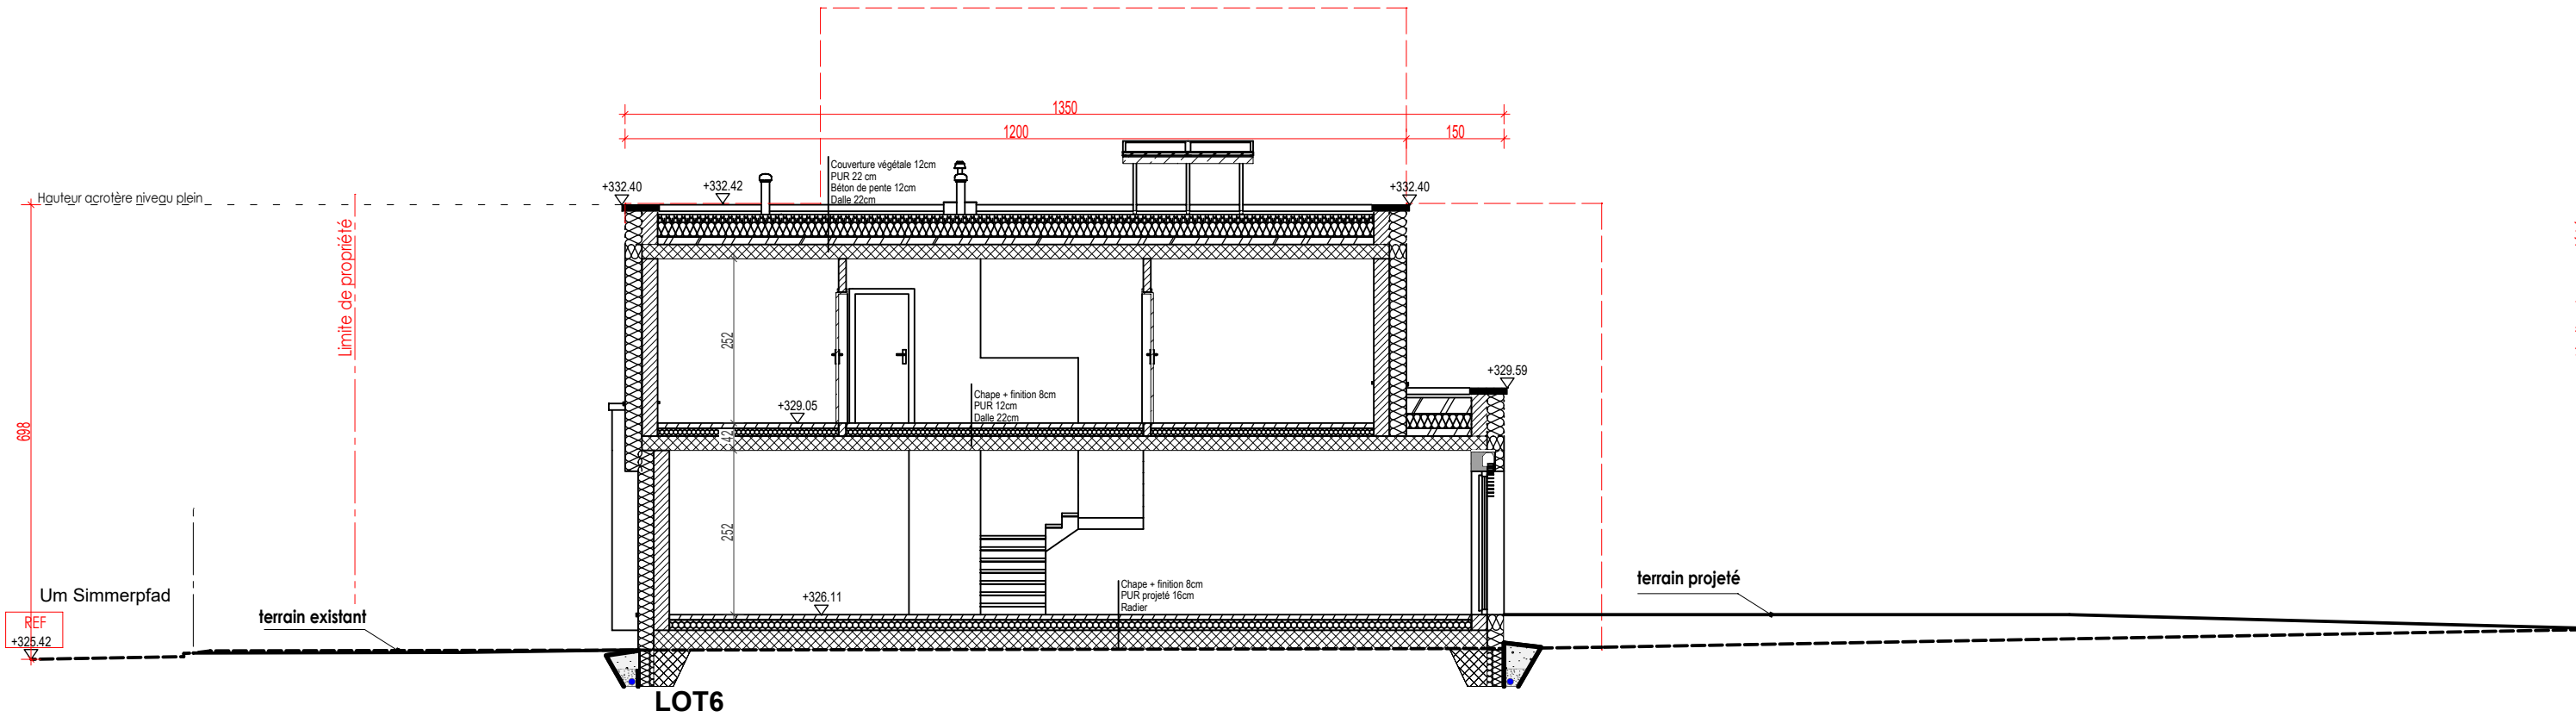

CHIFFRAGE	v06.01.001	Coupes 100e	[02969]
	Versions:		
	v06.01.001 - 19/12/19		
			
			Lot 06 - "Auf dem Simmerpfad" - Goetzingen
			Promoteur: Crea Haus Constr. S.A
			Architecte: Vandermeeren Marc
			Clients:
			M. et Mme Client
	N.B.: Voir l'étude statique pour le dimensionnement de tous les éléments porteurs. Tous les éléments en béton armé sont à réaliser		

