


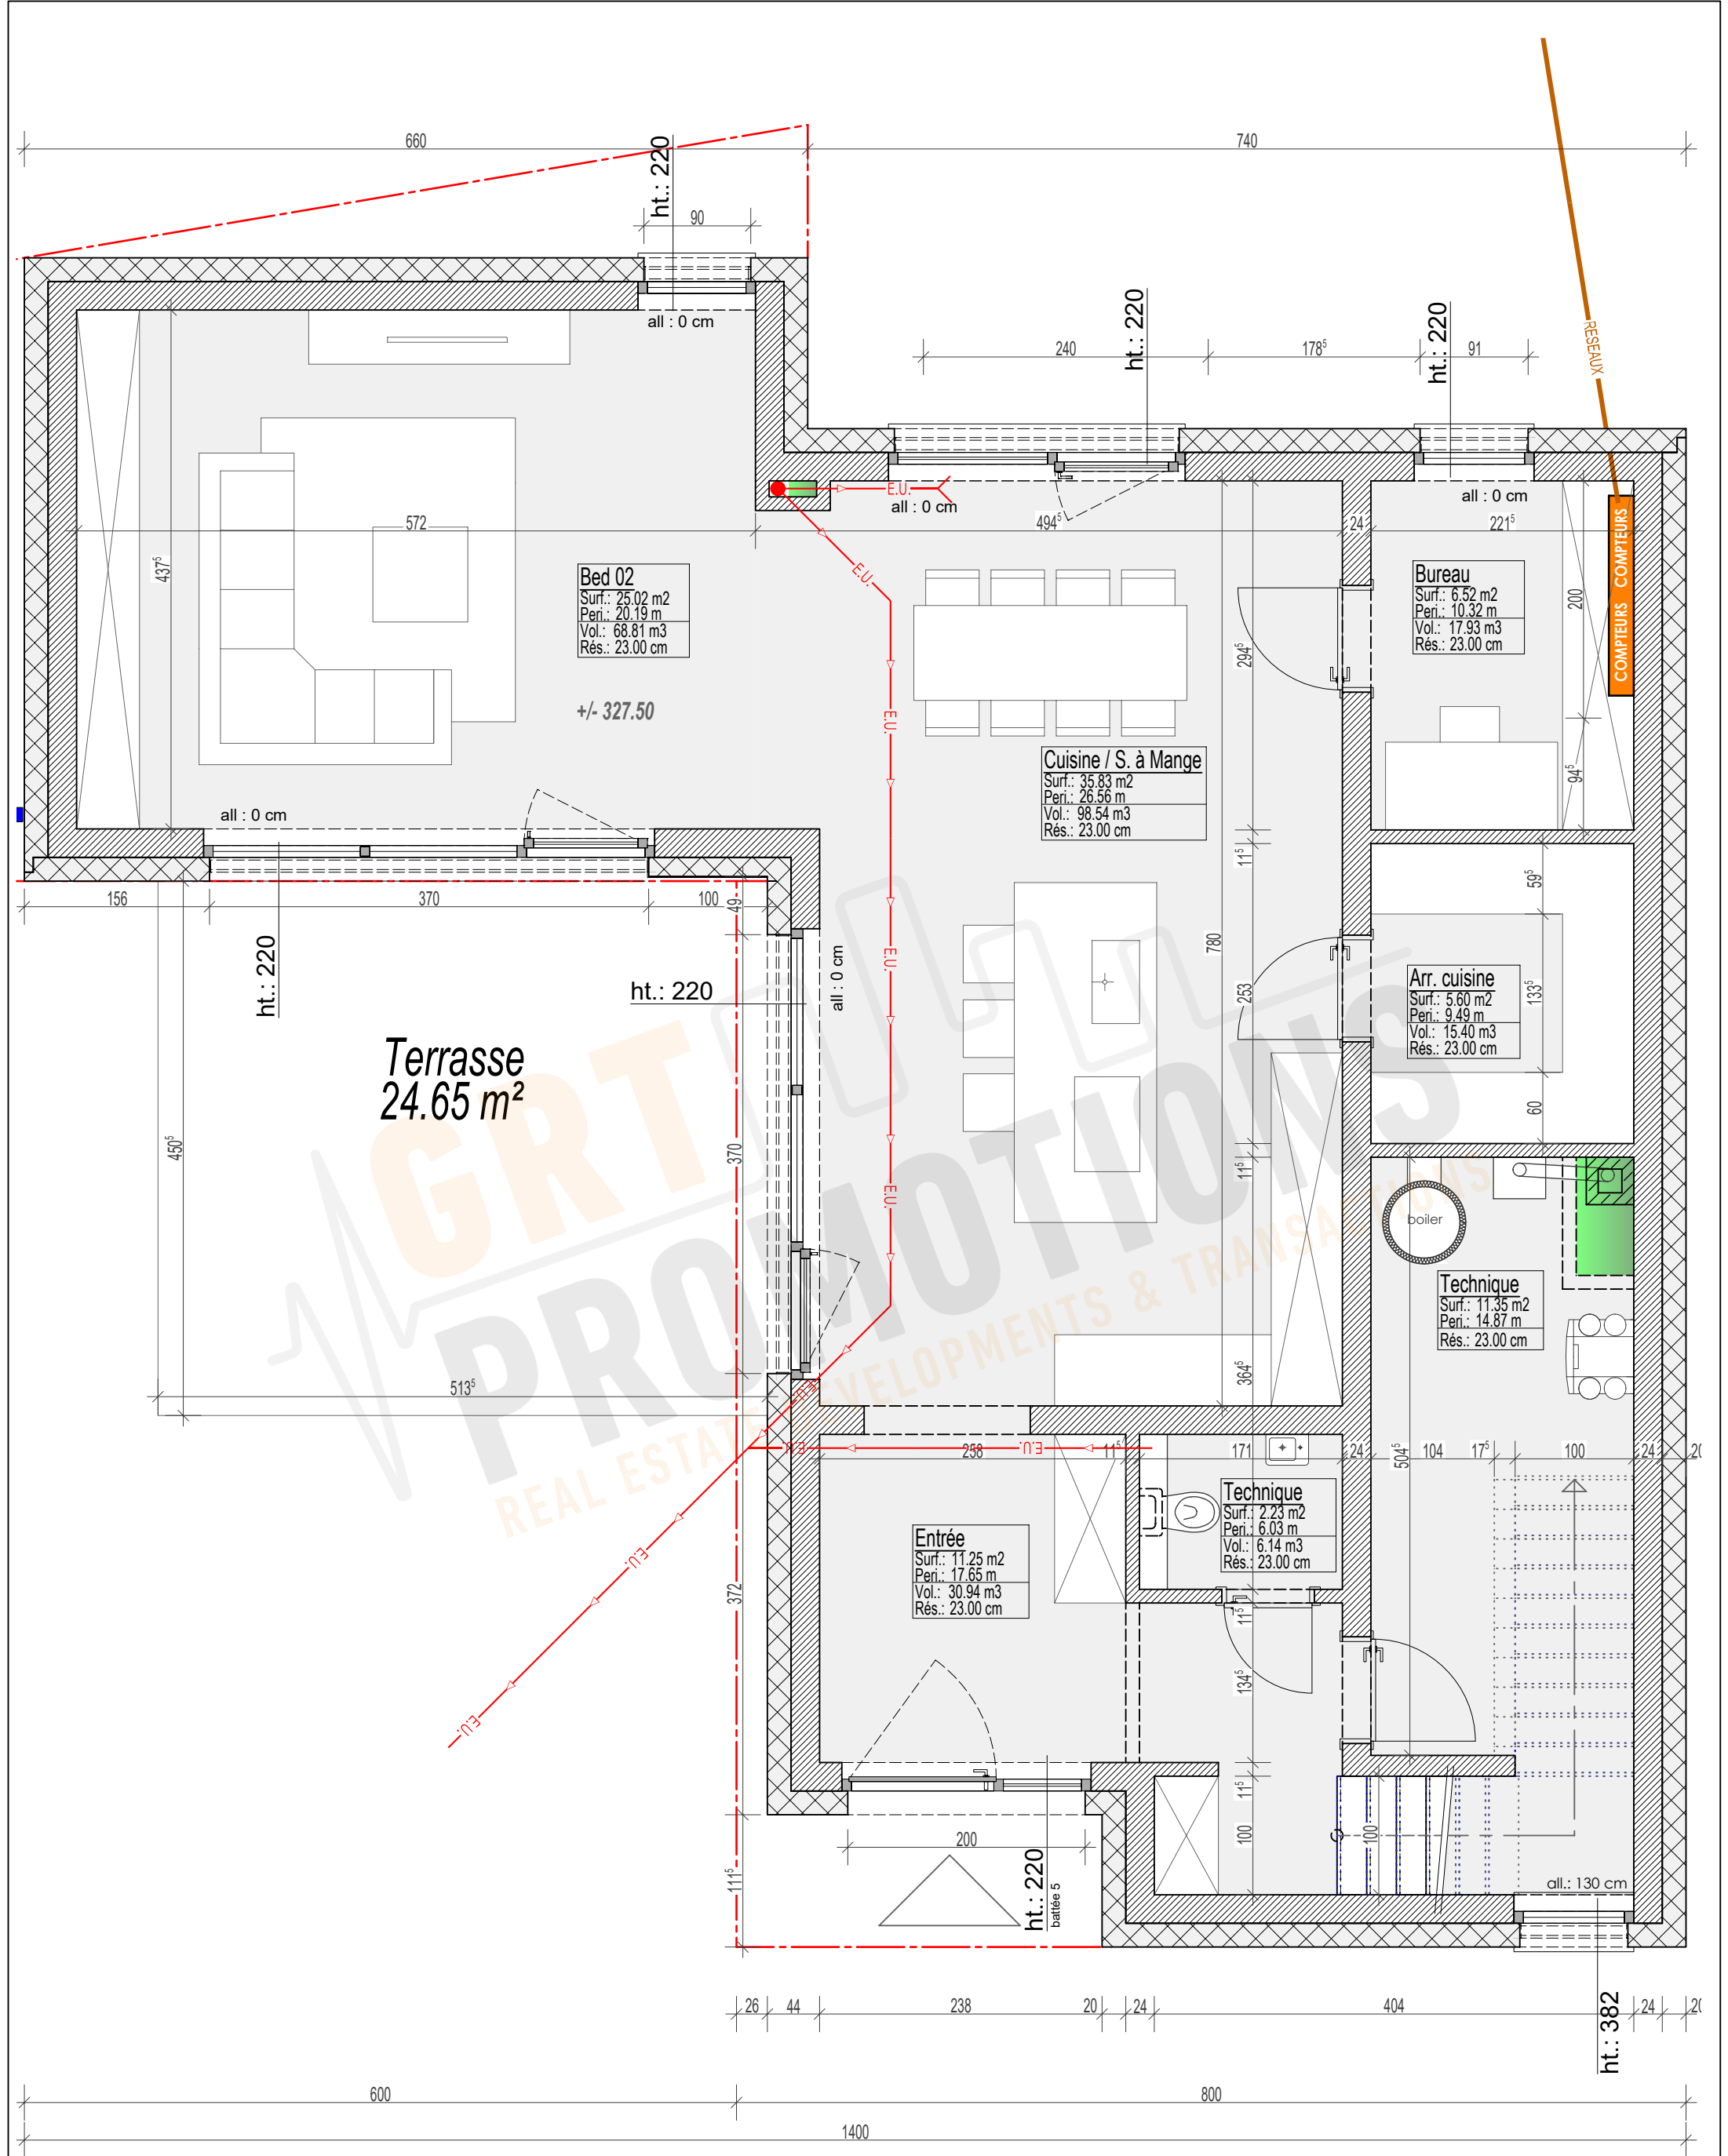


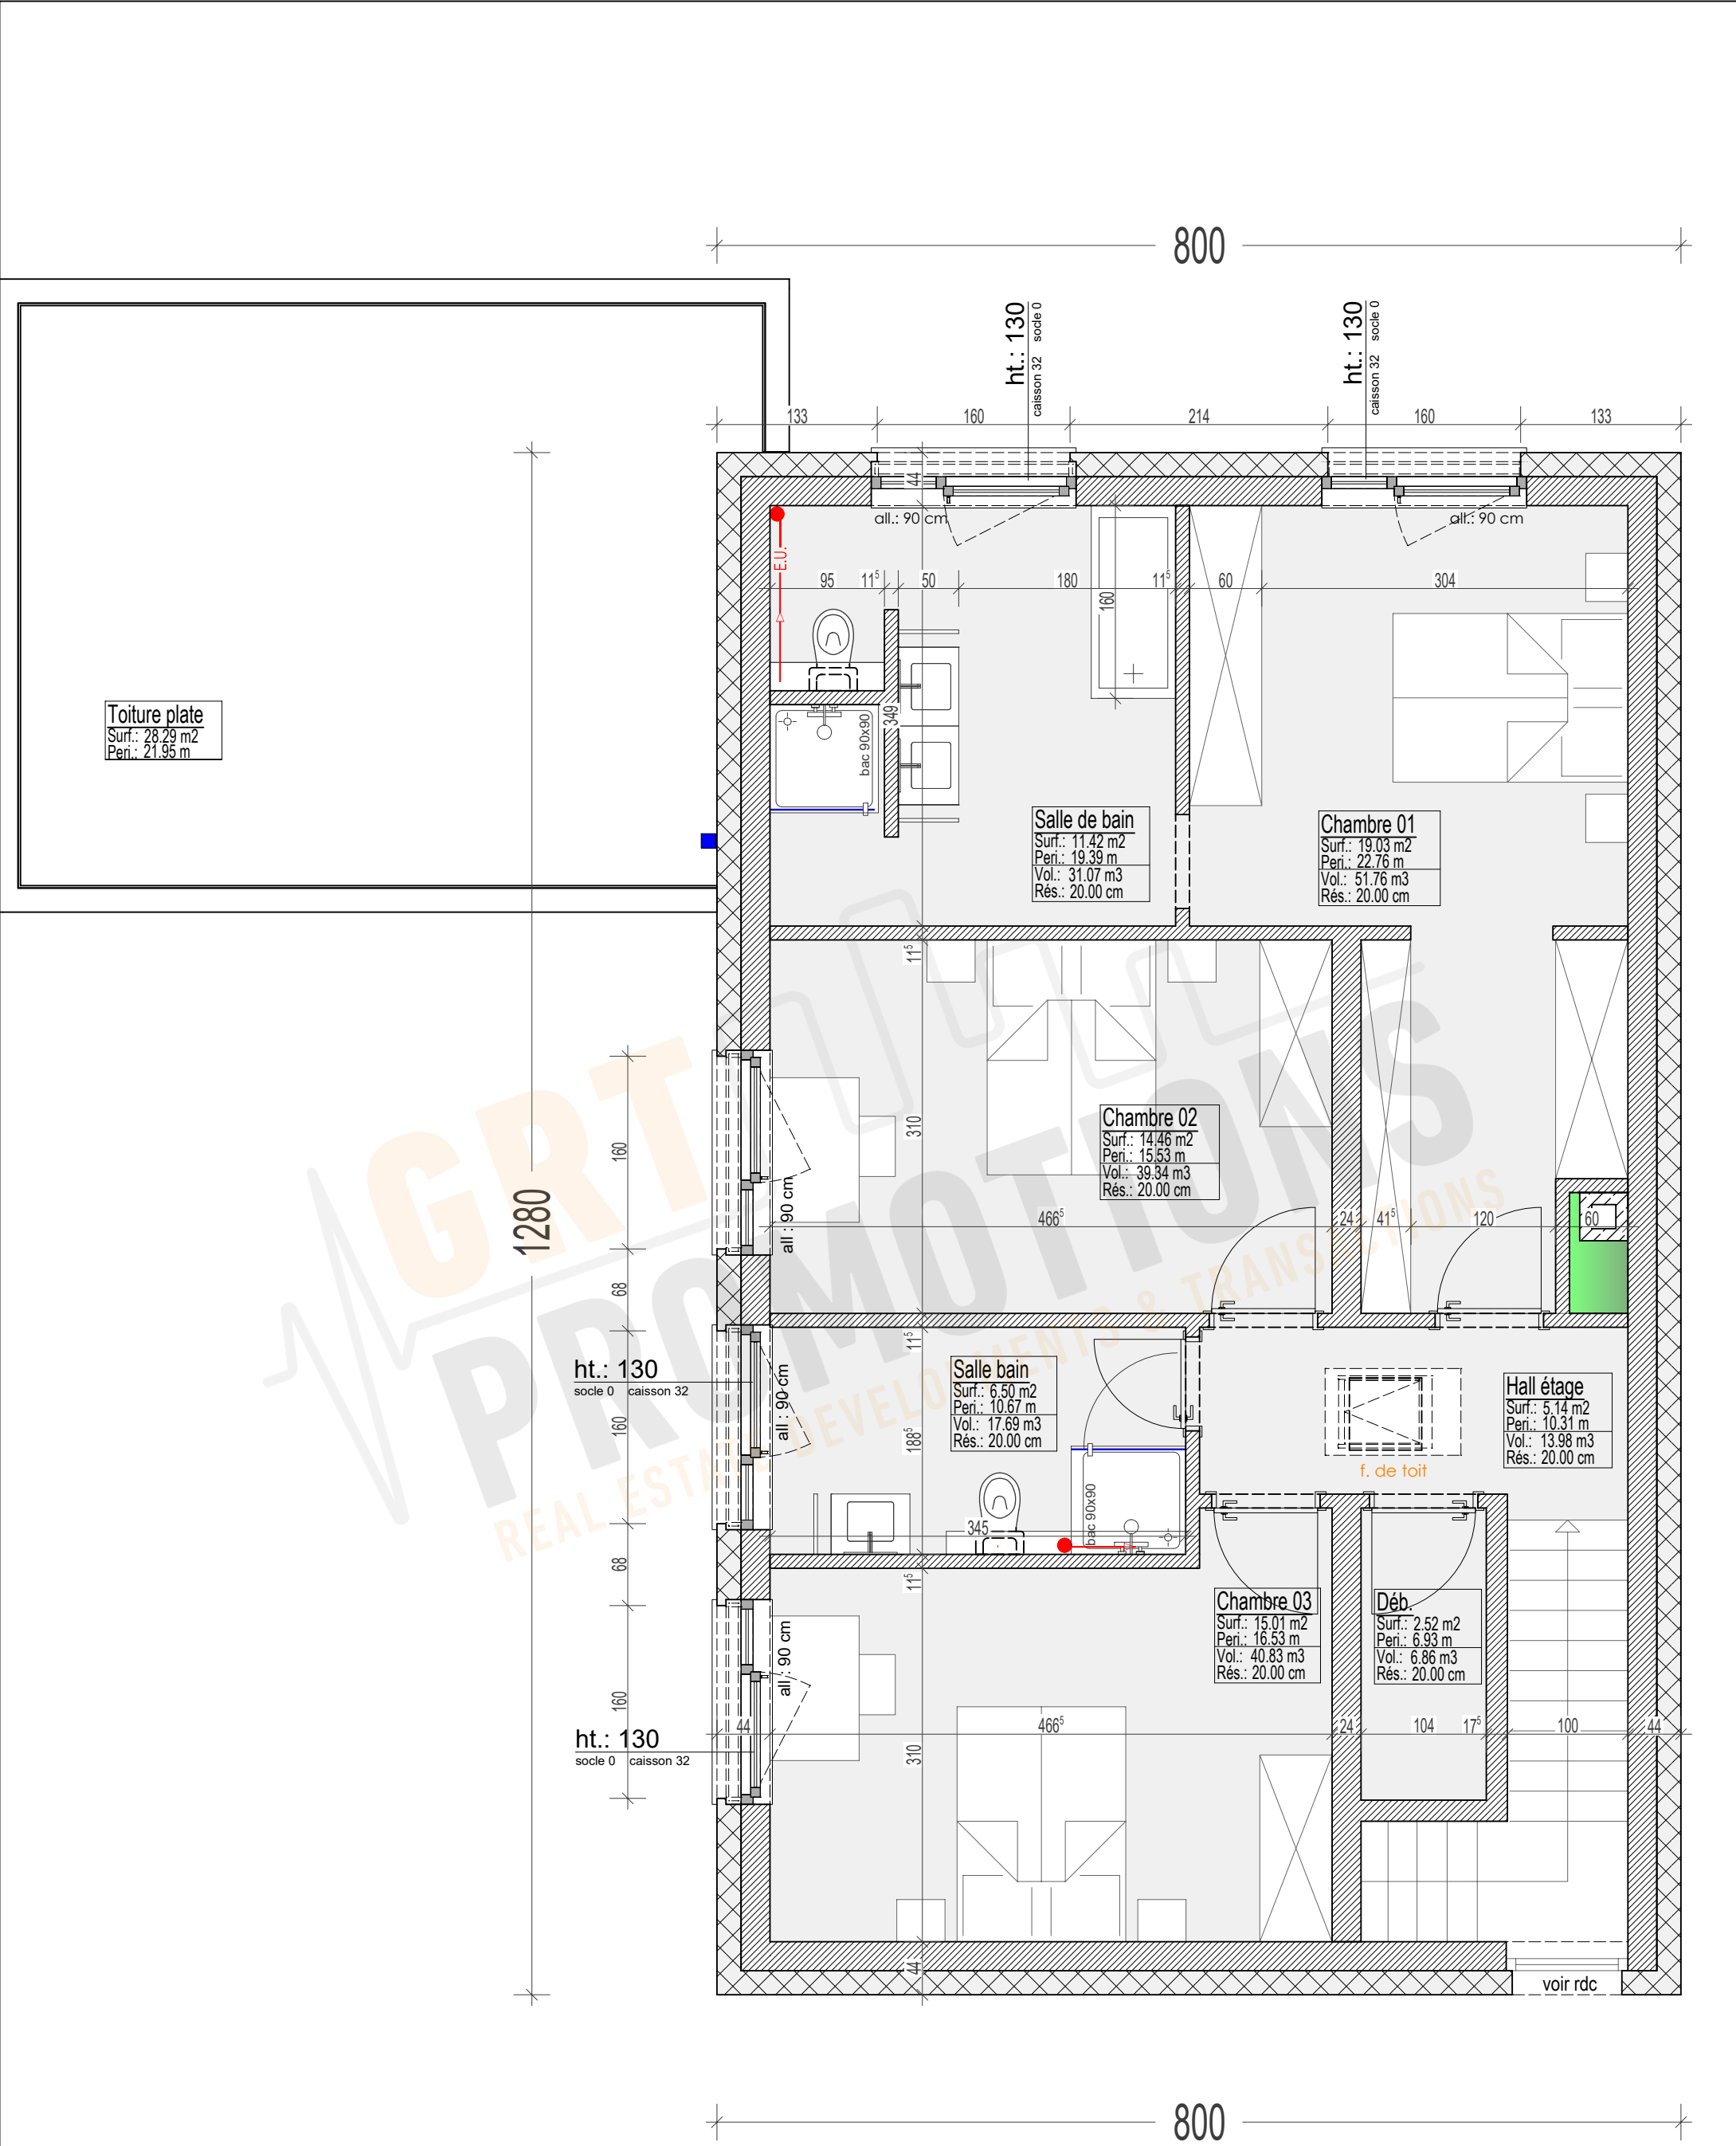

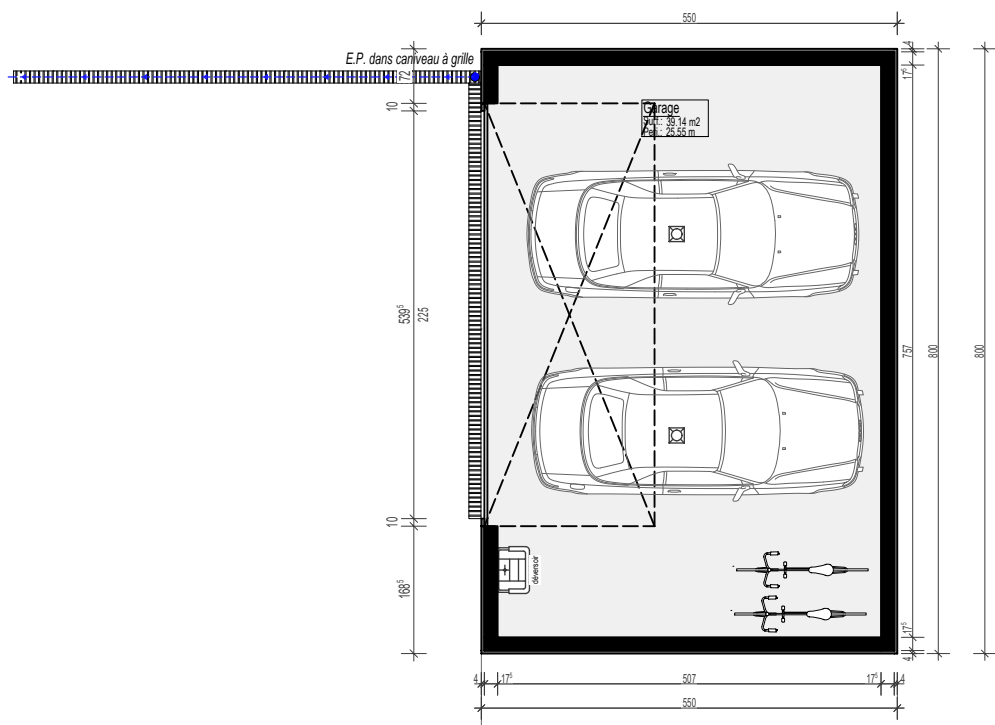

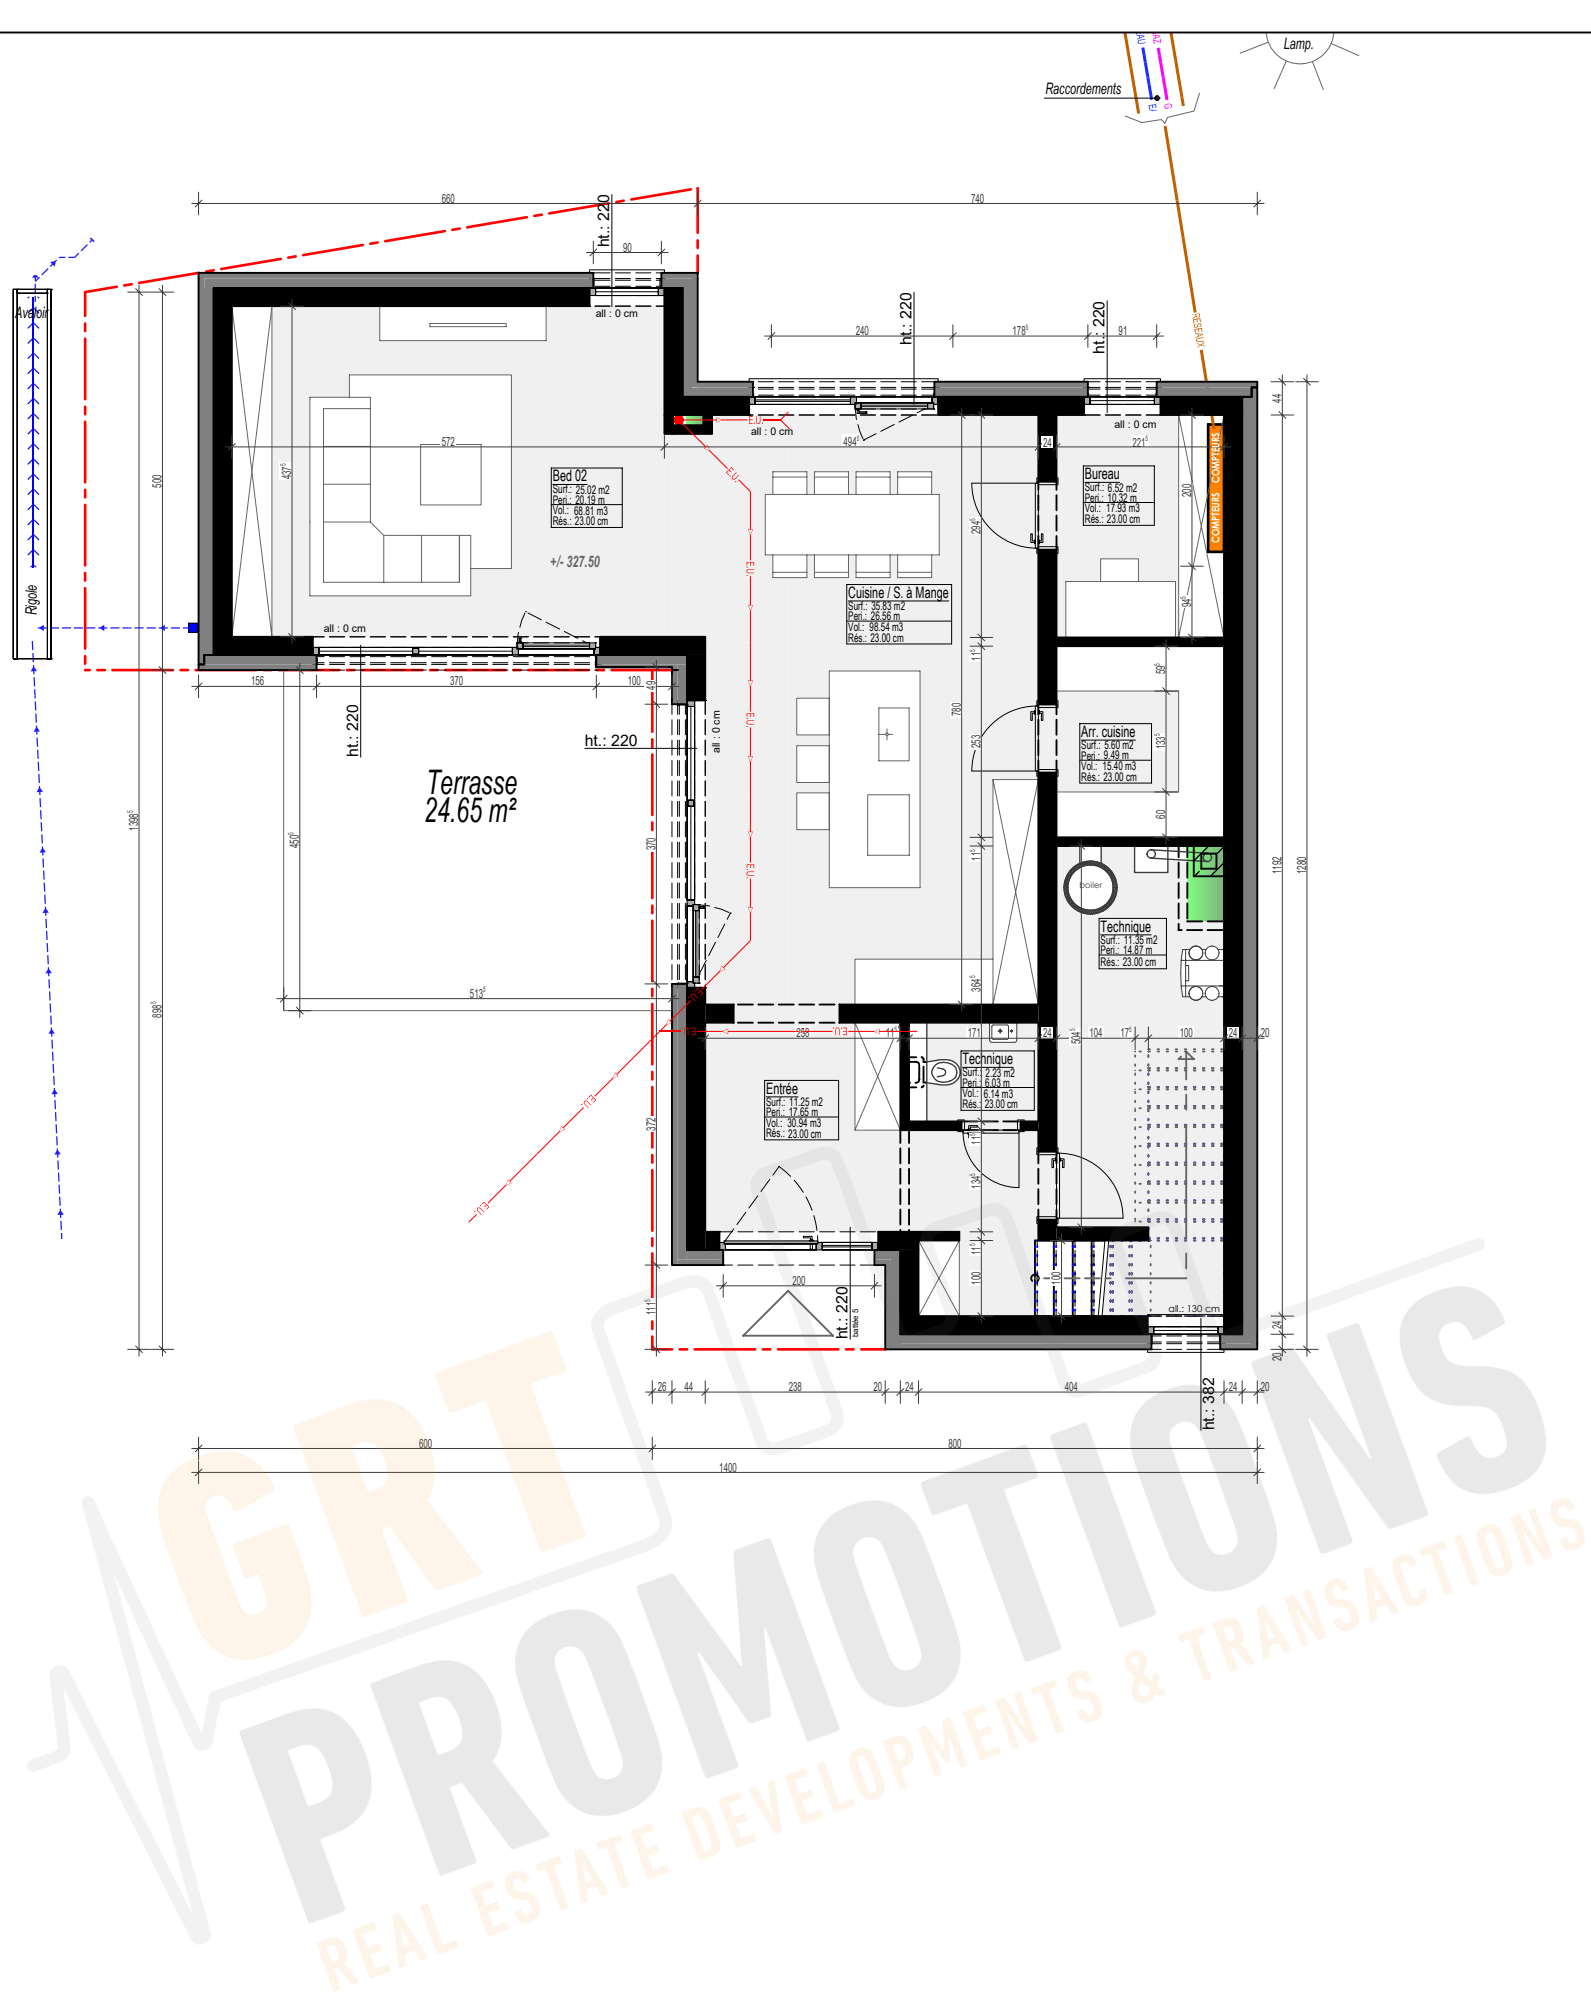

VAPS.02.001
[02912]

04/06 - Rez-de-chaussée 100e

KEHLEN - PAP r. Beichel


vAPS.02.001 - Aps du 07-10-2019

APS


CH
CREAOLMEDO
HAUS

VANDERMEEREN
architectes
7, r. des Aubépines | Steinfort


Lot 02

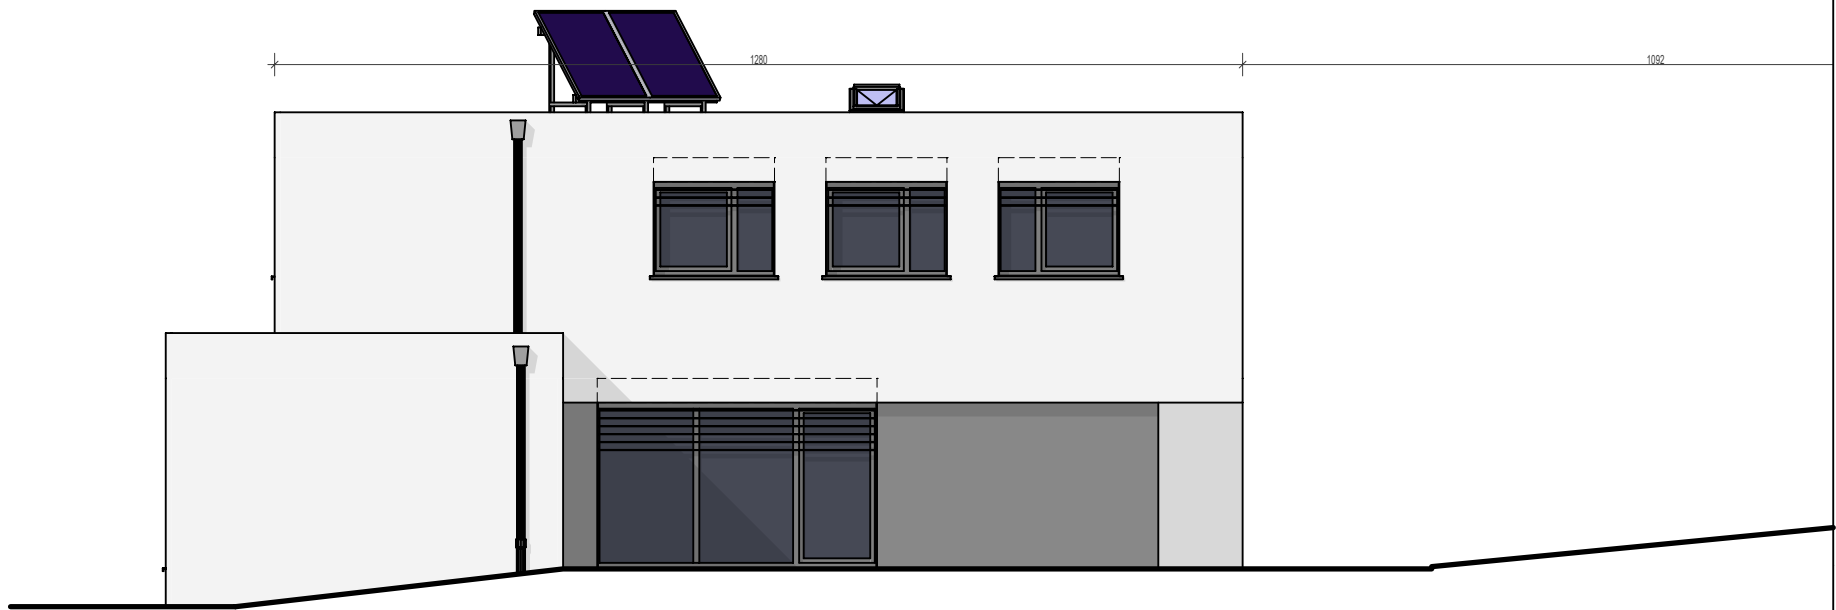


Façade latérale

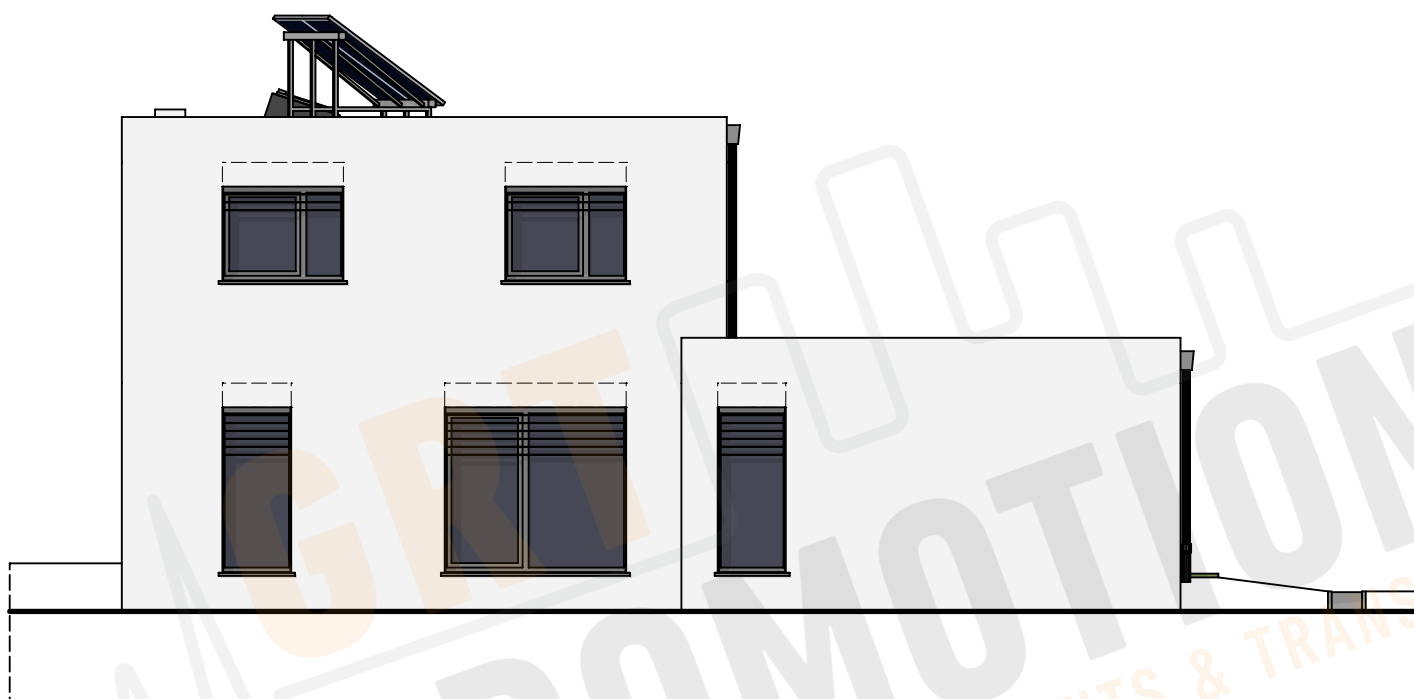

Façade arrière

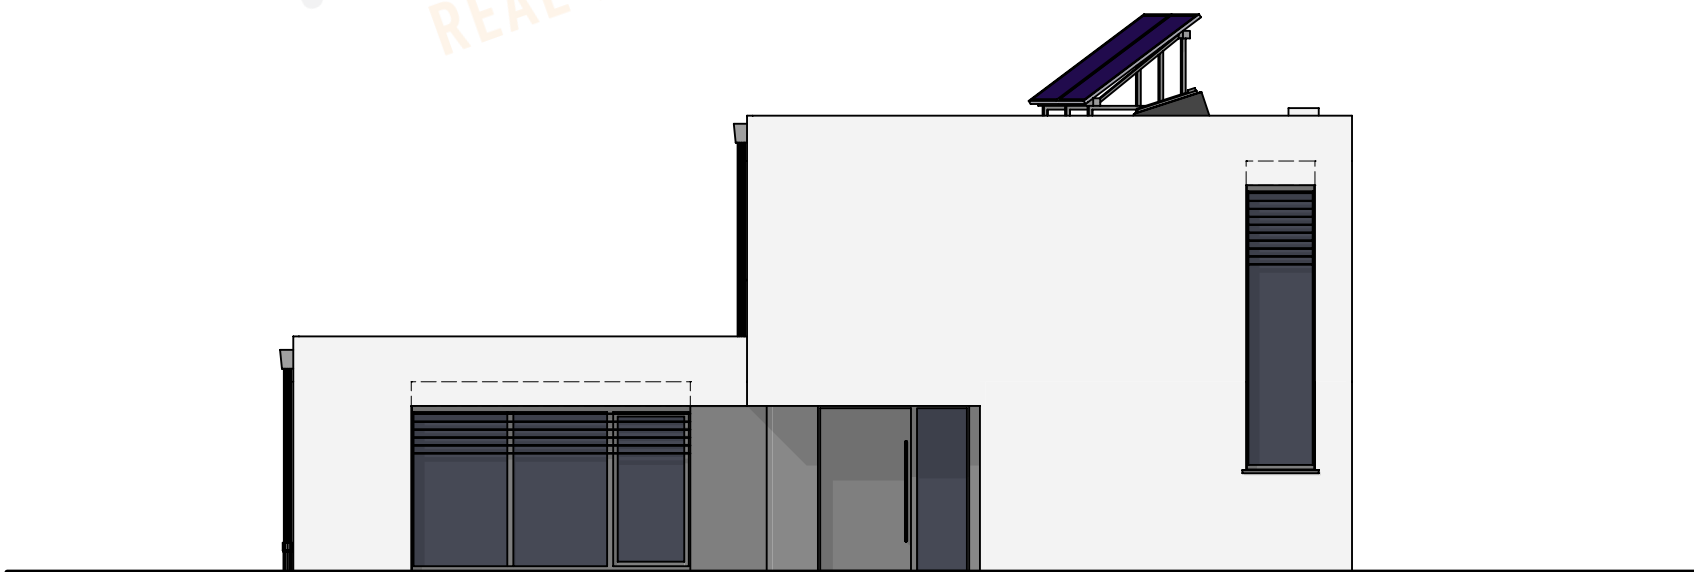

Façade principale

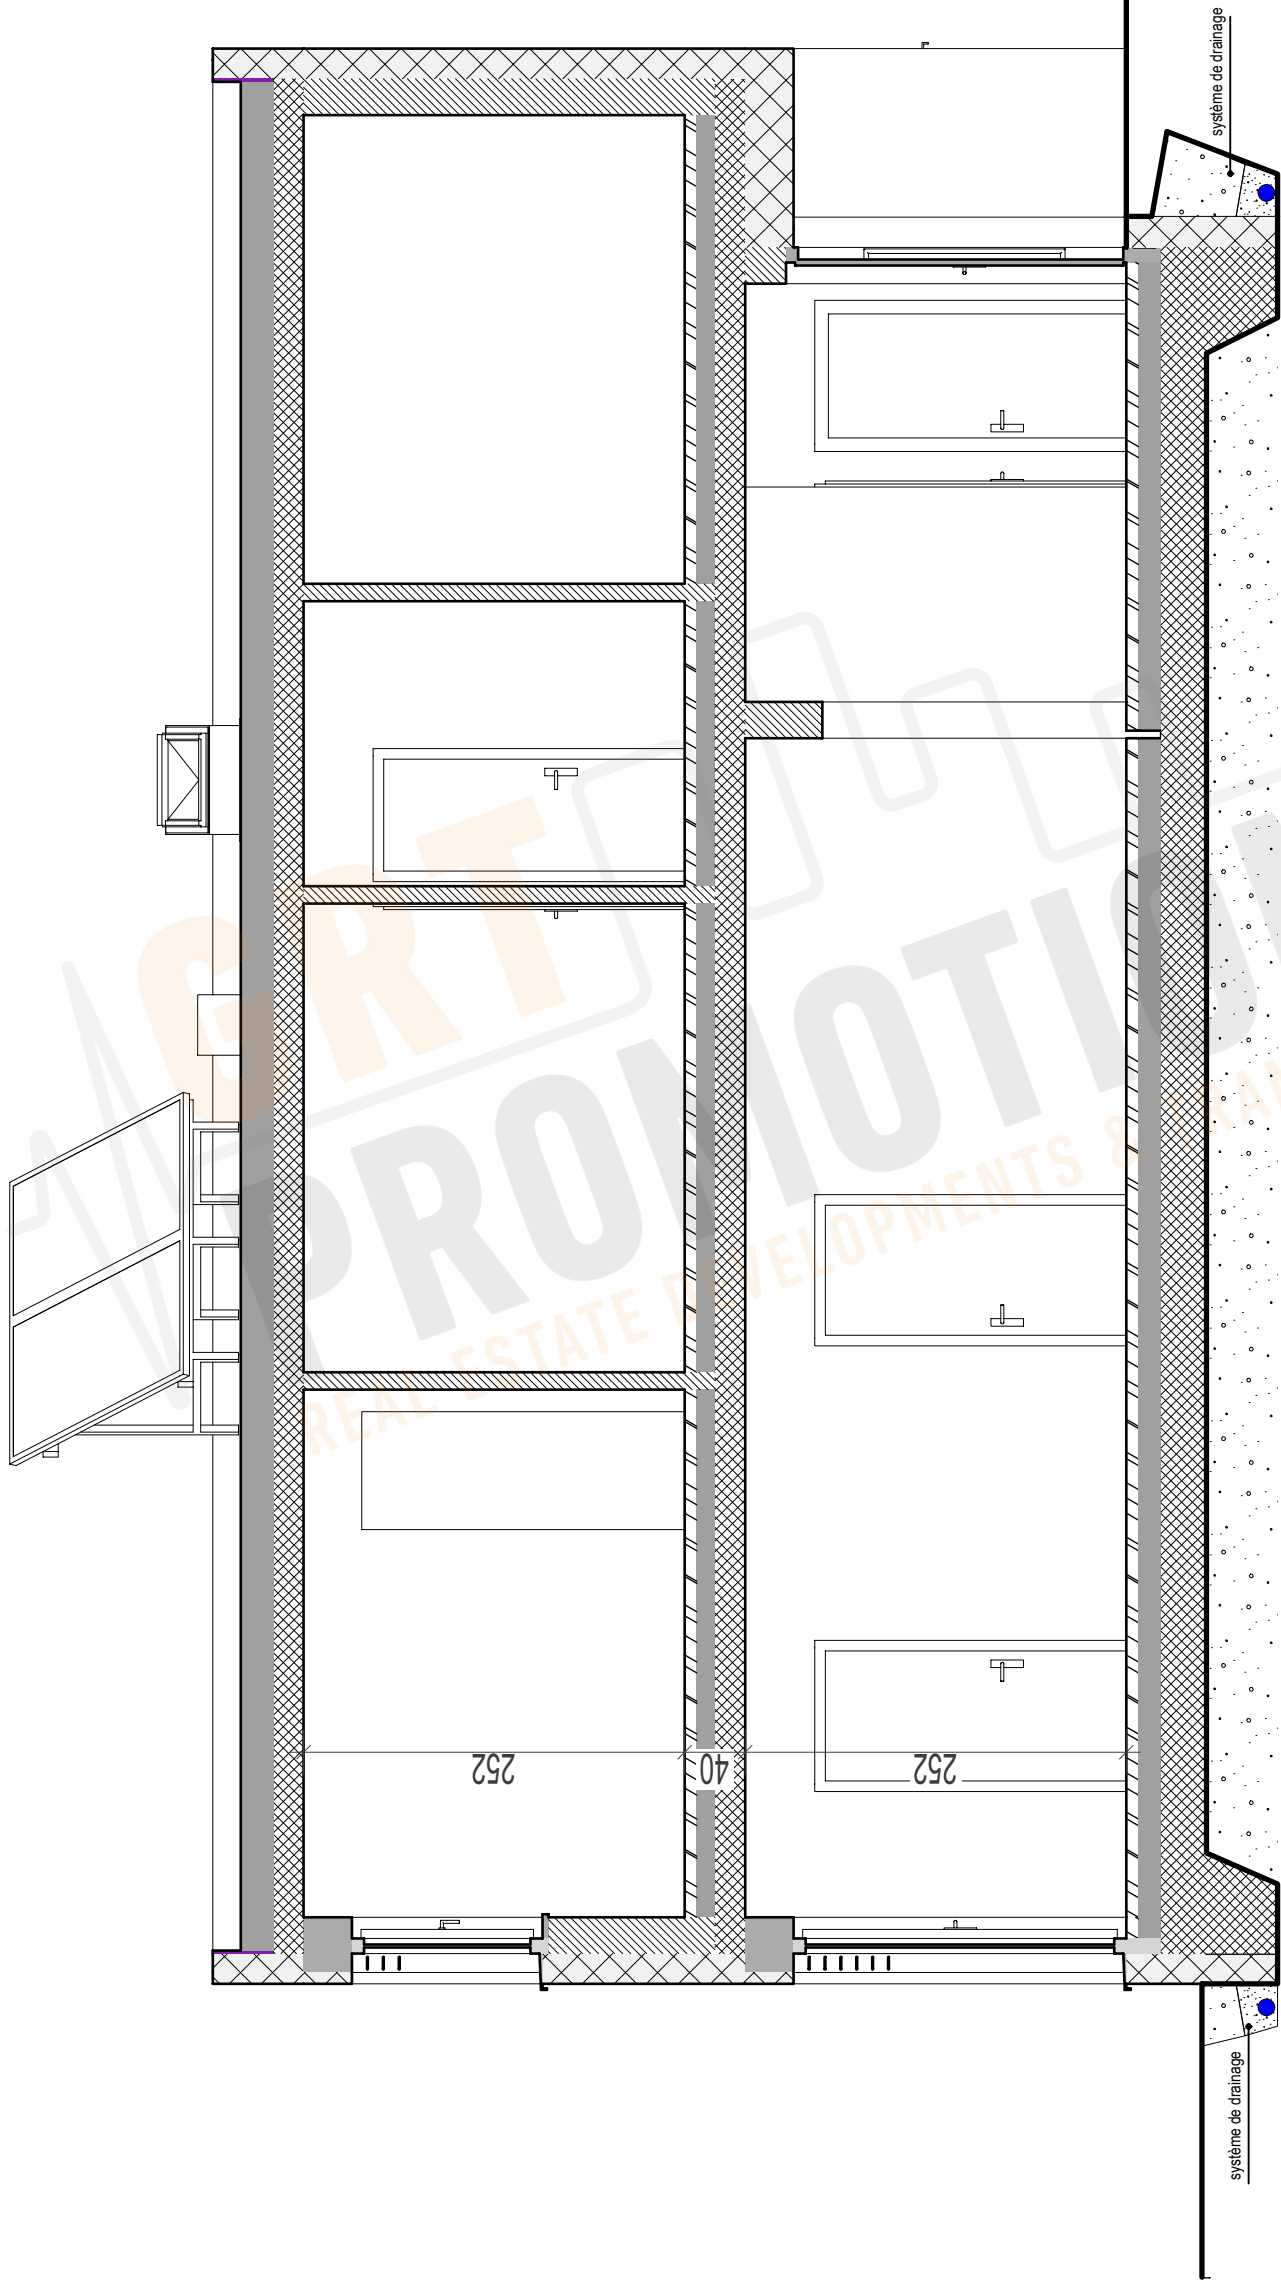

vAPS.02.001
[02912]

06/06 - Coupe de principe 50e

KEHLEN - PAP r. Beichel

vAPS.02.001 - Aps du 07-10-2019

APS

CH
OLMEDO
CREAHAUS

VANDERMEEREN
architectes
7, r. des Aubépines | Steinfort

Lot 02